

PNRR – MISSIONE 1 – DIGITALIZZAZIONE, INNOVAZIONE, COMPETITIVITÀ E CULTURA, COMPONENTE 3 – TURISMO E CULTURA 4.0, MISURA 2 "RIGENERAZIONE DI PICCOLI SITI CULTURALI, PATRIMONIO CULTURALE, RELIGIOSO E RURALE, INVESTIMENTO 2.4: "SICUREZZA SISMICA NEI LUOGHI DI CULTO, RESTAURO DEL PATRIMONIO CULTURALE DEL FEC E SITI DI RICOVERO PER LE OPERE D'ARTE (RECOVERY ART)" – LINEA D'AZIONE N. 1 "SICUREZZA SISMICA NEI LUOGHI DI CULTO, TORRI/CAMPANILI"

PROGETTO DI RESTAURO E RISANAMENTO
CONSERVATIVO DELLA CHIESA DI SAN ROCCO
A MONTECALVELLO (Vt)

CUP F86J24000140006

Elaborato:

TAVOLA DELLO STATO DI FATTO
Rilievo architettonico

Tavola:	T2	Scala:	1:50
---------	----	--------	------

Soggetto attuatore: Diocesi di Viterbo	Progetto architettonico: Arch. Arianna Tosini
Rup: Don Giusto Neri	Progetto strutturale: Ing. Elisabetta Tosini
	Consulente dei restauri artistici: Dott. Saverio Ricci


Versione:	Data:	Revisione:
Progetto Esecutivo	Maggio 2025	001 del 19/05/2025




Sezione BB' - scala 1:50




Sezione CC' - scala 1:50

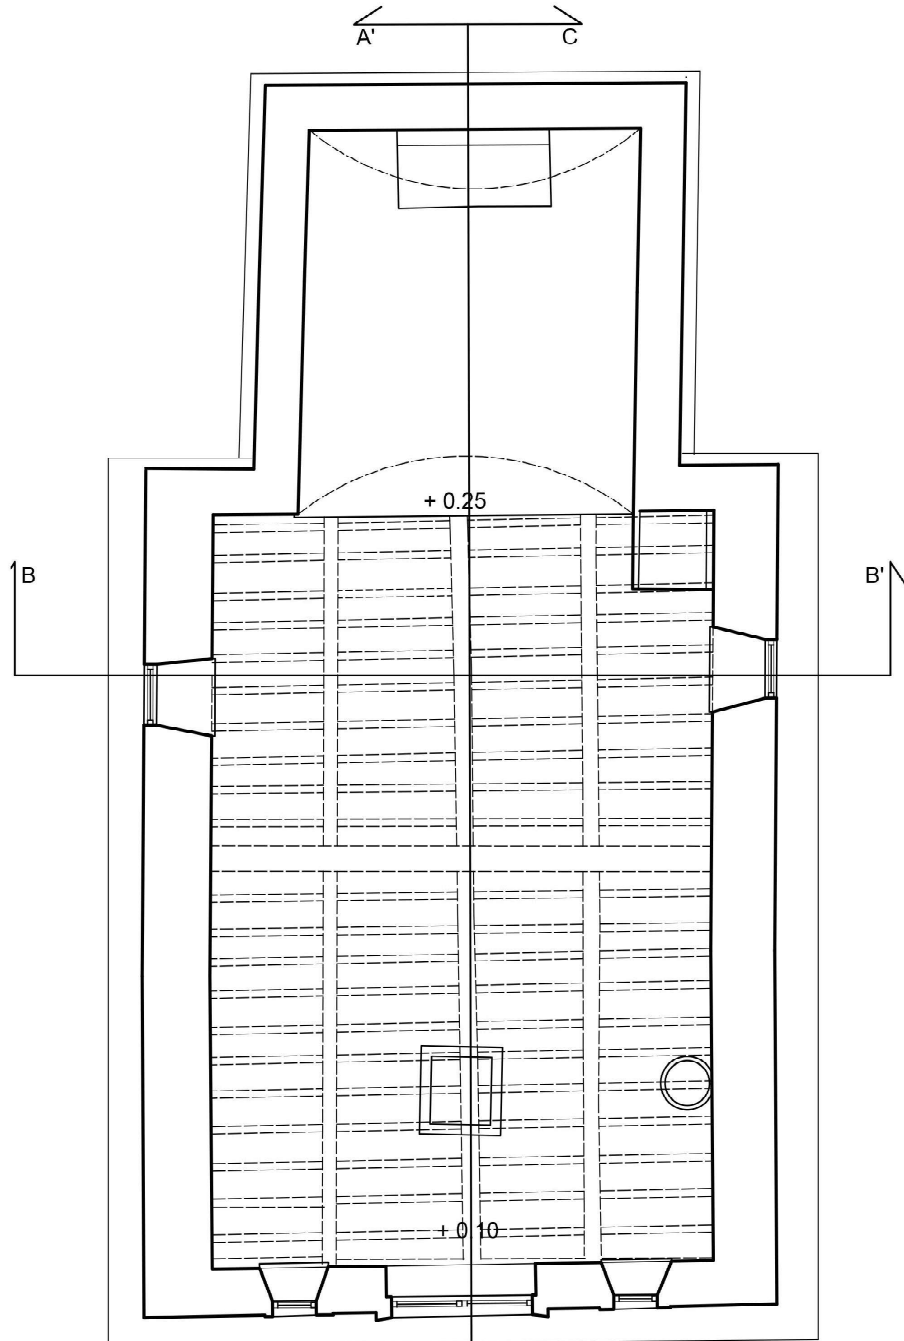


Pianta - scala 1:50

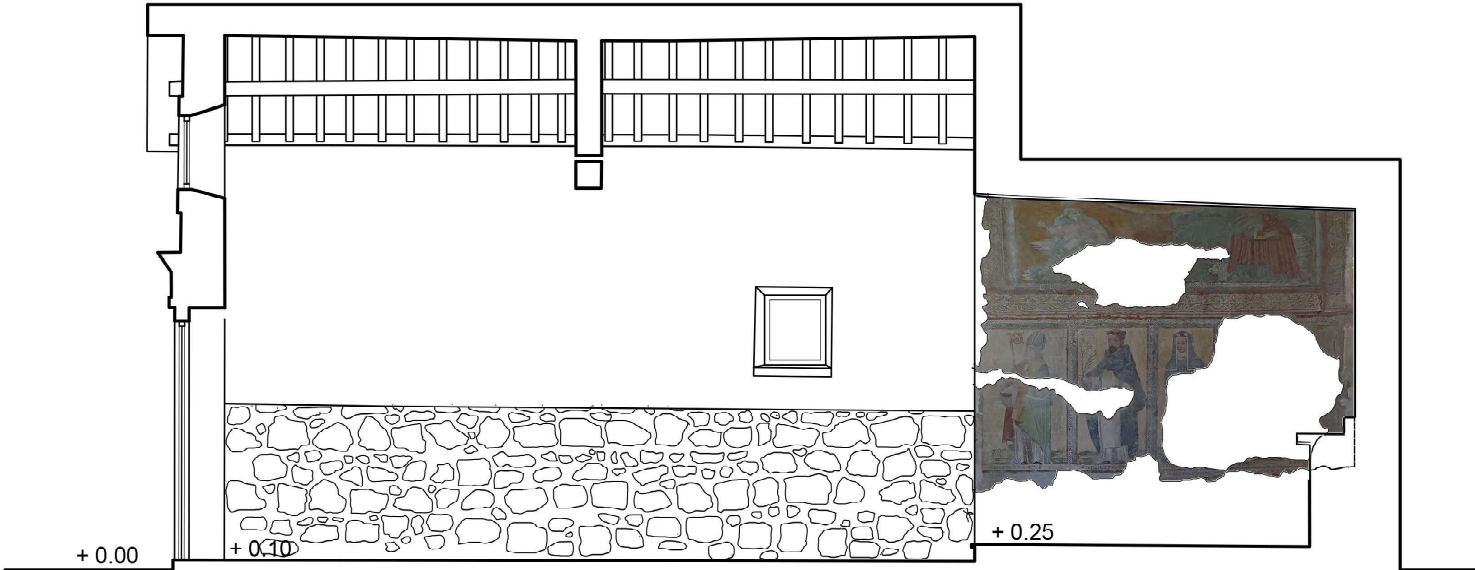

Sezione AA' - scala 1:50

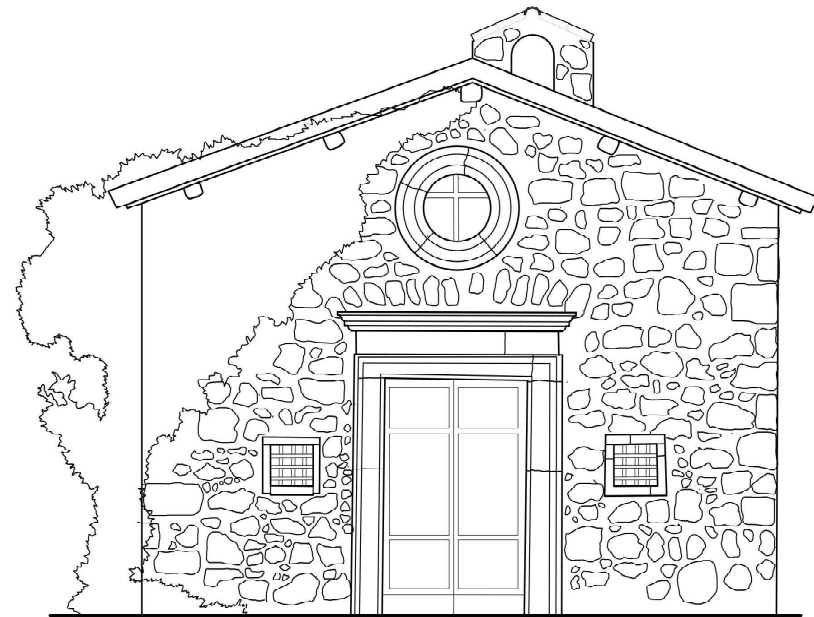

Prospetto principale - scala 1:50

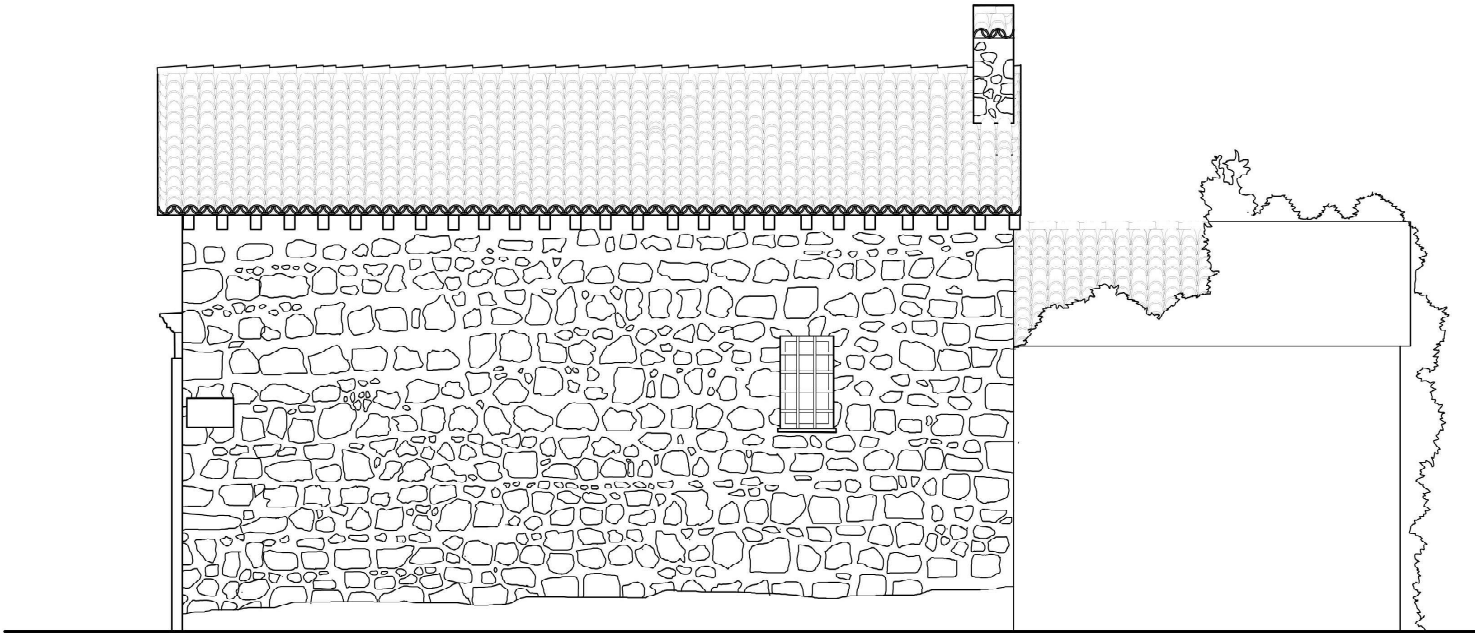

Prospetto laterale - scala 1:50