

PNRR – MISSIONE 1 – DIGITALIZZAZIONE, INNOVAZIONE, COMPETITIVÀ E CULTURA,
COMPONENTE 3 – TURISMO E CULTURA 4.0, MISURA 2 "RIGENERAZIONE DI PICCOLI SITI
CULTURALI, PATRIMONIO CULTURALE, RELIGIOSO E RURALE, INVESTIMENTO 2.4:
"SICUREZZA SISMICA NEI LUOGHI DI CULTO, RESTAURO DEL PATRIMONIO CULTURALE DEL
FEC E SITI DI RICOVERO PER LE OPERE D'ARTE (RECOVERY ART)" –
LINEA D'AZIONE N. 1 "SICUREZZA SISMICA NEI LUOGHI DI CULTO, TORRI/CAMPANILI"

PROGETTO DI RESTAURO E RISANAMENTO
CONSERVATIVO DELLA CHIESA DELL'IMMACOLATA
CONCEZIONE A CIVITELLA D'AGLIANO (Vt)

CUP F76J24000140006

Elaborato:

TAVOLA DELLO STATO DI FATTO
Rilievo architettonico - Sezioni

Tavola:

T2b

Scala:

1:100

Soggetto attuatore: Diocesi di Viterbo

Progetto architettonico: Arch. Arianna Tosini

Rup: Don Giusto Neri

Progetto strutturale: Ing. Elisabetta Tosini

Coordinatore della sicurezza: Ing. Fabio Nervino

Versione:

Progetto Esecutivo


Data:

Giugno 2025


Revisione:

001 del 18/06/2025

SEZIONE LONGITUDINALE B-B'

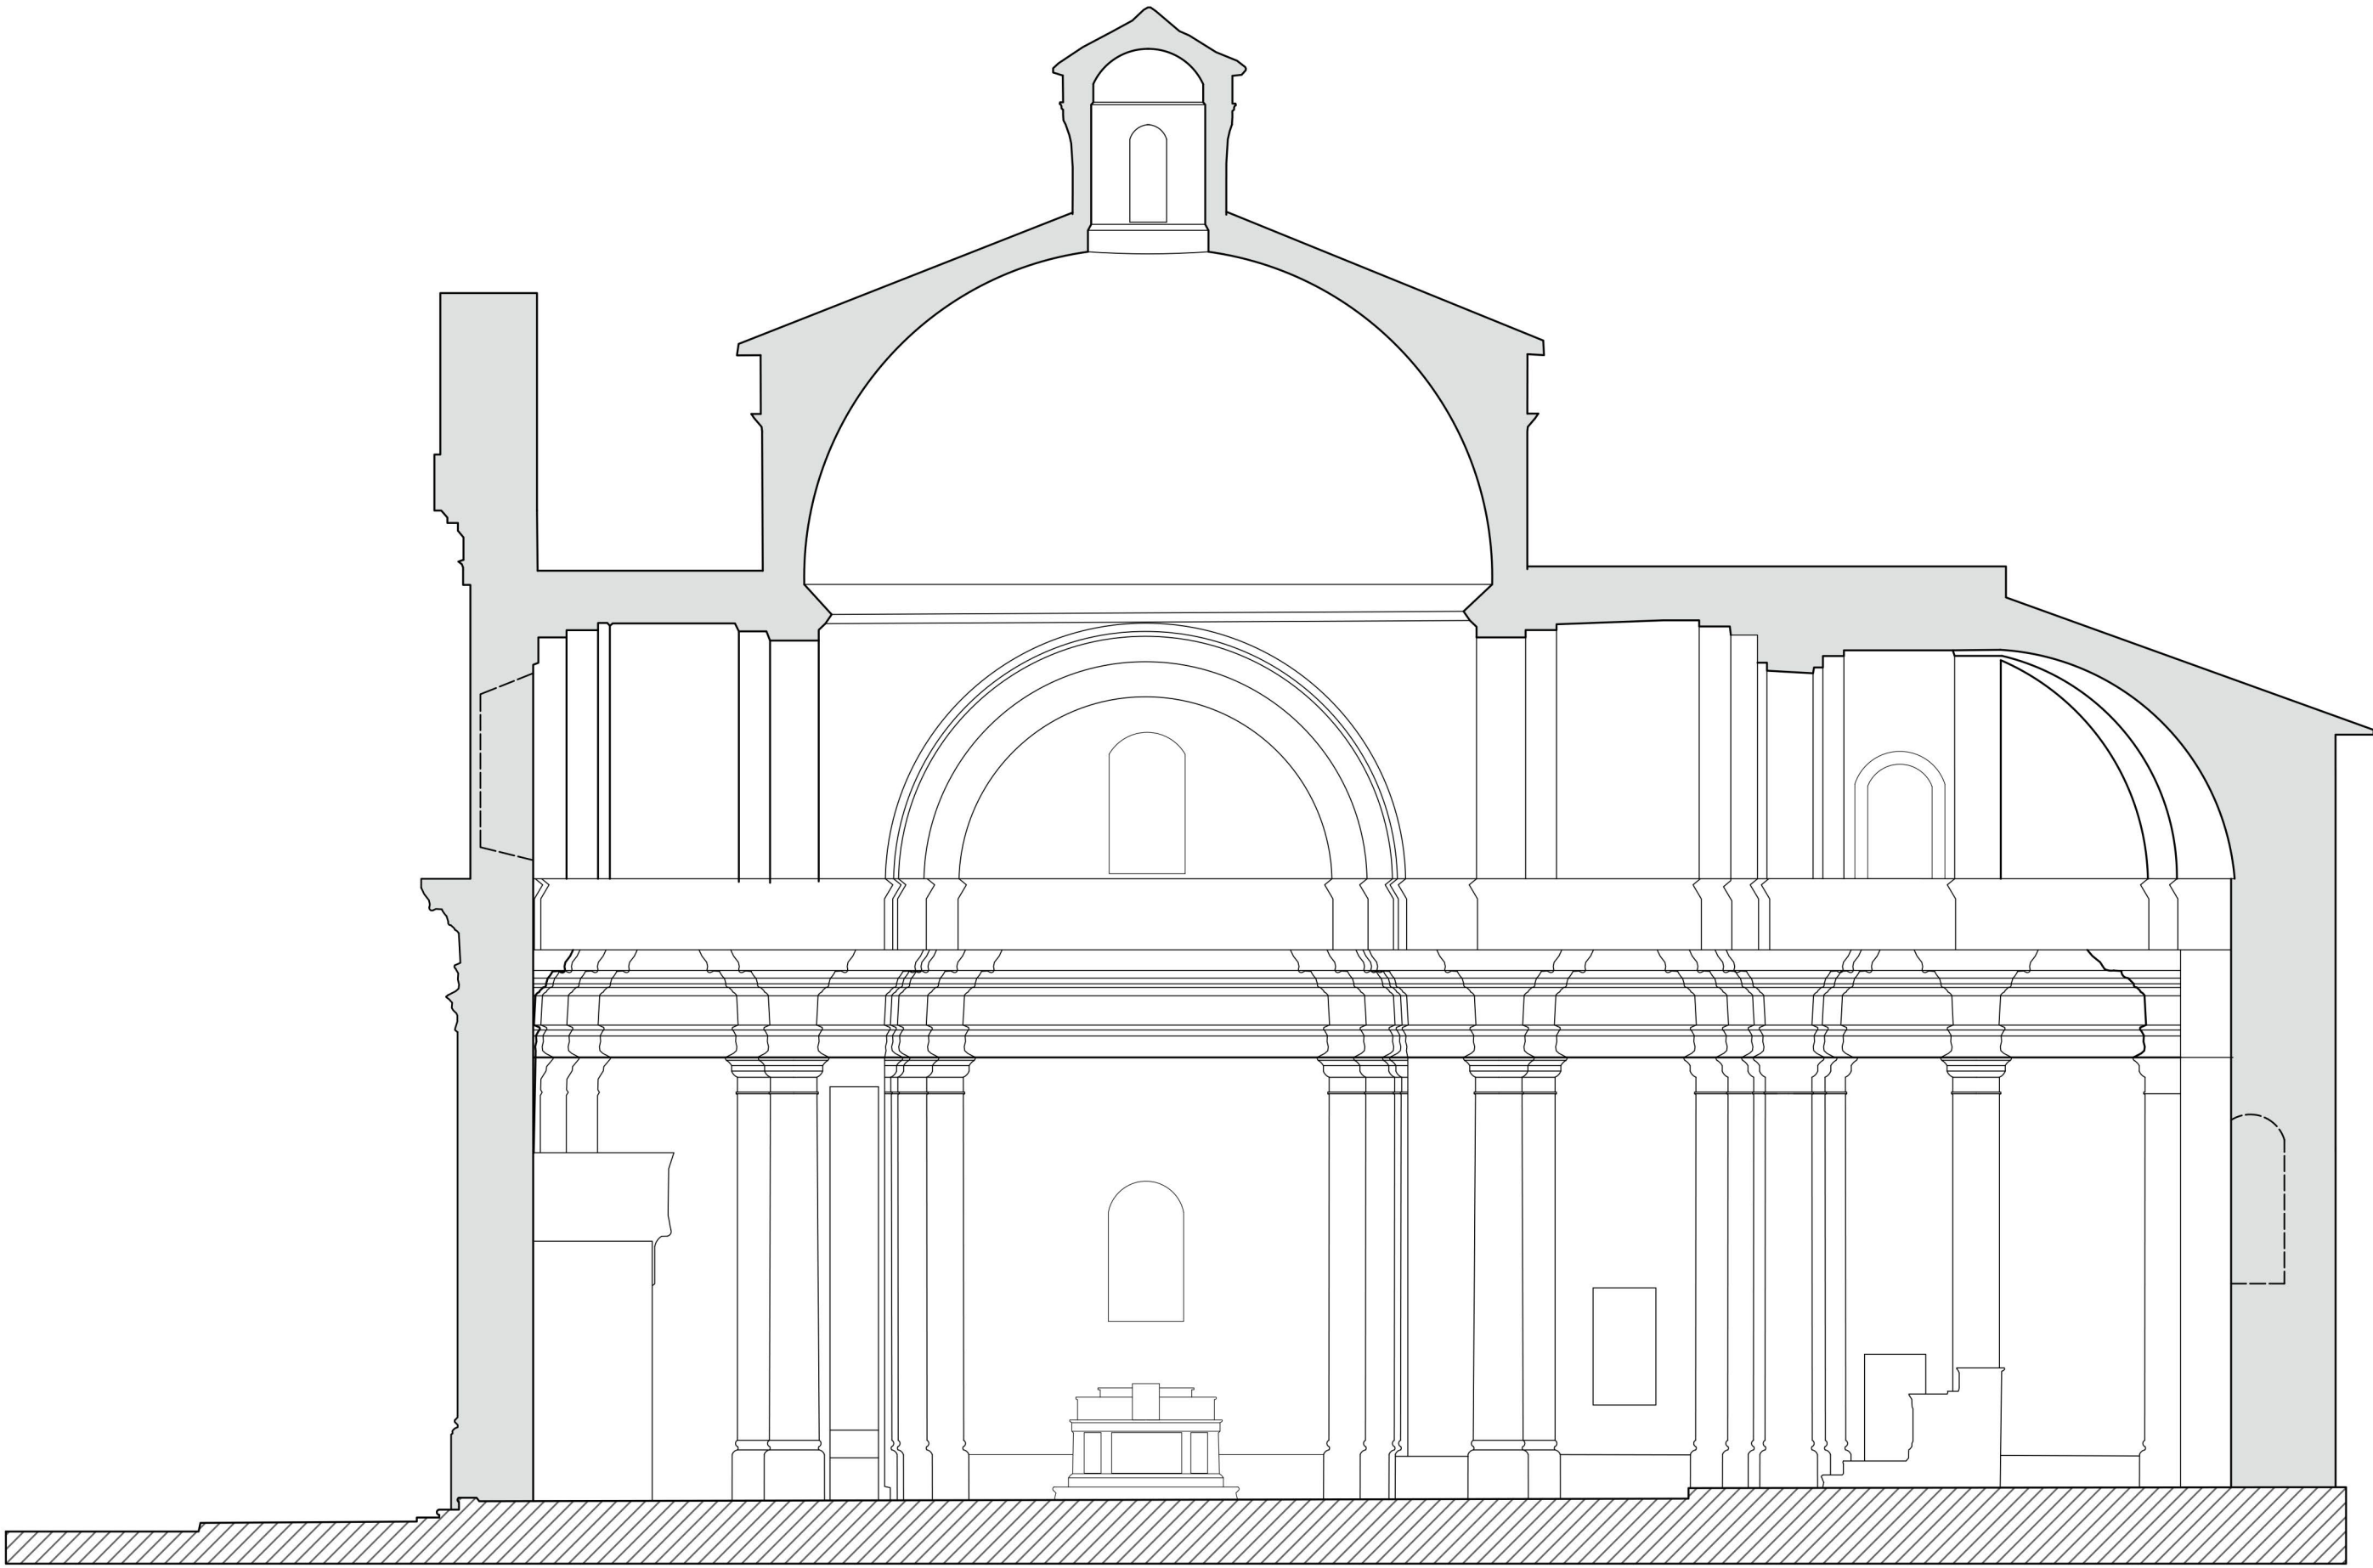

KEY PLAN

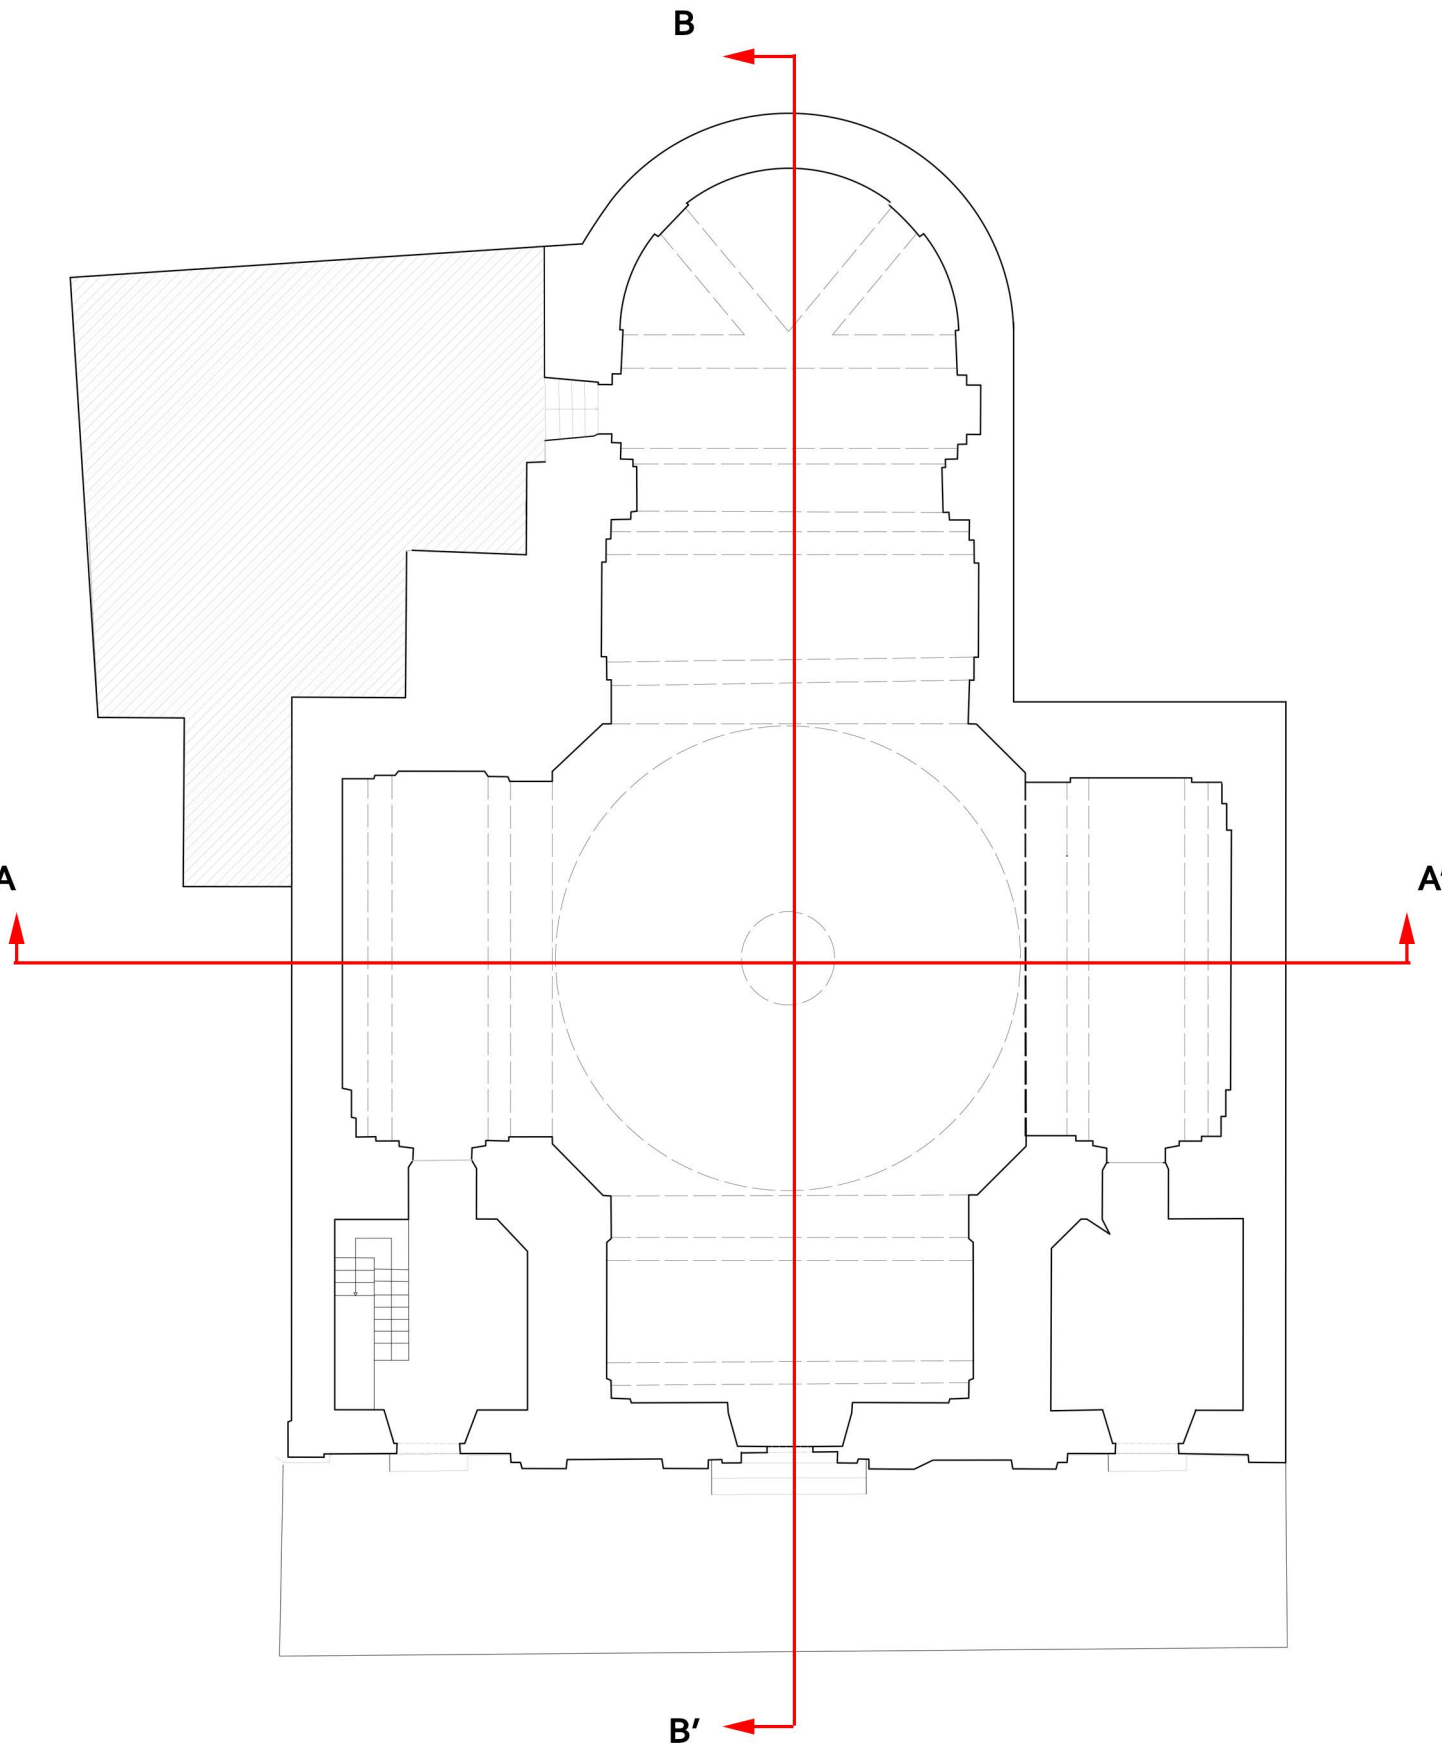

SEZIONE TRASVERSALE A-A'

