


CUP F86J24000140006

TAVOLA DI ANALISI DEL DEGRADO


1:50

001 del 19/05/2025

Sezione CC' - scala 1:50

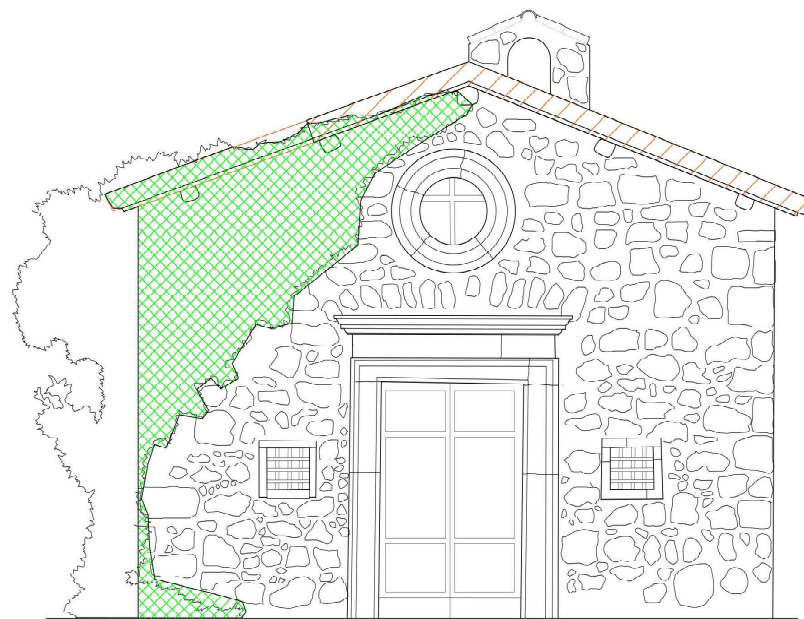

Prospetto principale - scala 1:50

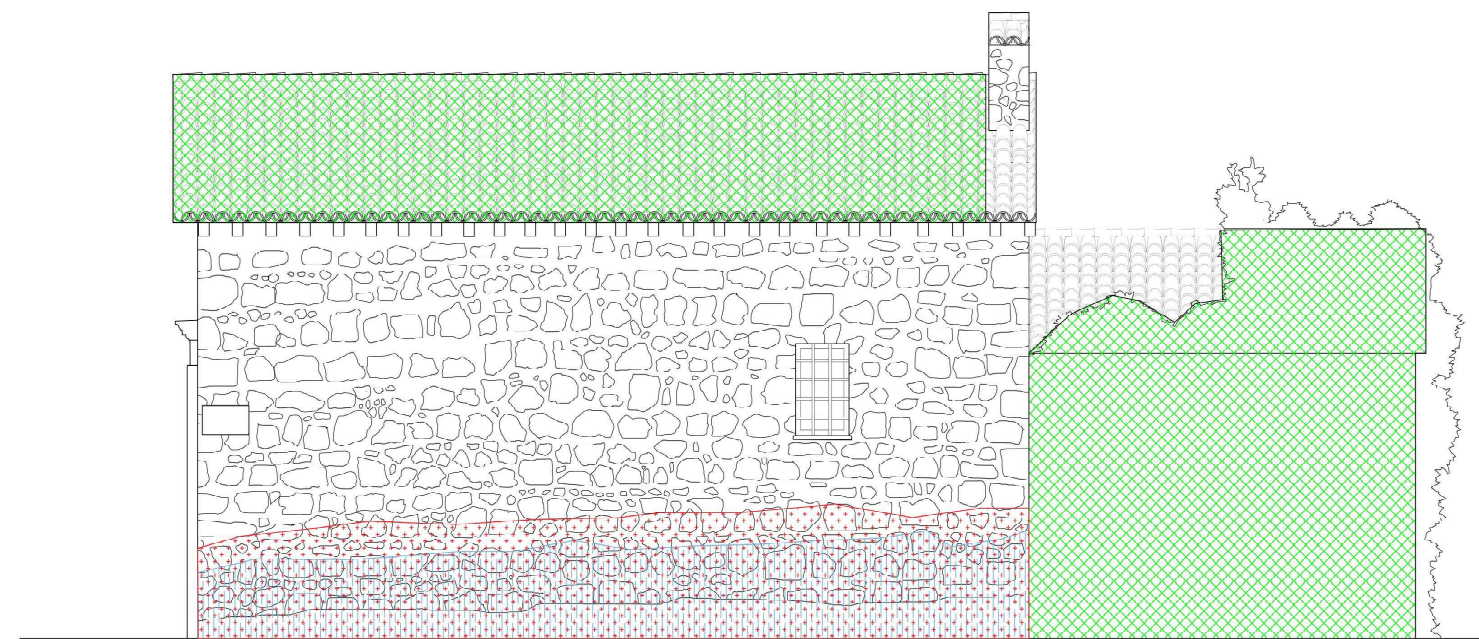


Prospetto laterale - scala 1:50

Risalita Capillare

ANALISI TERMOGRAFICA DELL'AREA PRESBITERIALE E DEL MURO PERIMETRALE DELL'AULA

27/02/2025 10:59:02

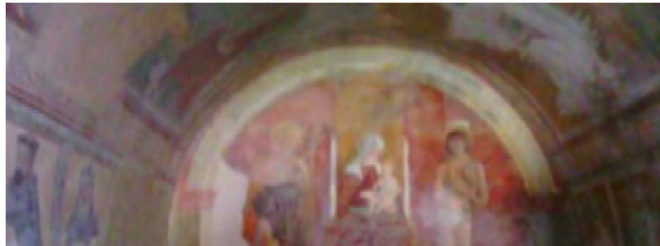

FLIR0289.jpg FLIR C5 894119415

27/02/2025 10:59:18



ELI0290.jpg ELIR C5 894119411



27/02/2025 11:10:42

FLUR0305.jpg FLUR C5 894119415