

PNRR – MISSIONE 1 – DIGITALIZZAZIONE, INNOVAZIONE, COMPETIVITÀ E CULTURA, COMPONENTE 3 – TURISMO E CULTURA 4.0, MISURA 2 “RIGENERAZIONE DI PICCOLI SITI CULTURALI, PATRIMONIO CULTURALE, RELIGIOSO E RURALE, INVESTIMENTO 2.4: “SICUREZZA SISMICA NEI LUOGHI DI CULTO, RESTAURO DEL PATRIMONIO CULTURALE DEL FEC E SITI DI RICOVERO PER LE OPERE D'ARTE (RECOVERY ART)” – LINEA D'AZIONE N. 1 “SICUREZZA SISMICA NEI LUOGHI DI CULTO, TORRI/CAMPANILI”

PROGETTO DI RESTAURO E RISANAMENTO
CONSERVATIVO DELLA CHIESA DI SANTA VITTORIA
AD ACQUAPENDENTE (Vt)

CUP F46J24000120006


Elaborato:

TAVOLA DEGLI INTERVENTI

Tavola:	T3	Scala:	1:100/ 1:50
---------	----	--------	-------------

Soggetto attuatore: Diocesi di Viterbo	Progettista e DL architettonico: Arch. Arianna Tosini
Rup: Don Giusto Neri	Progettista e DL strutturale: Ing. Elisabetta Tosini
	Coordinatore della sicurezza: Ing. Fabio Nervino

Versione:	Data:	Rev:
Progetto Esecutivo	Maggio 2025	Rev 001 del 3/6/2025

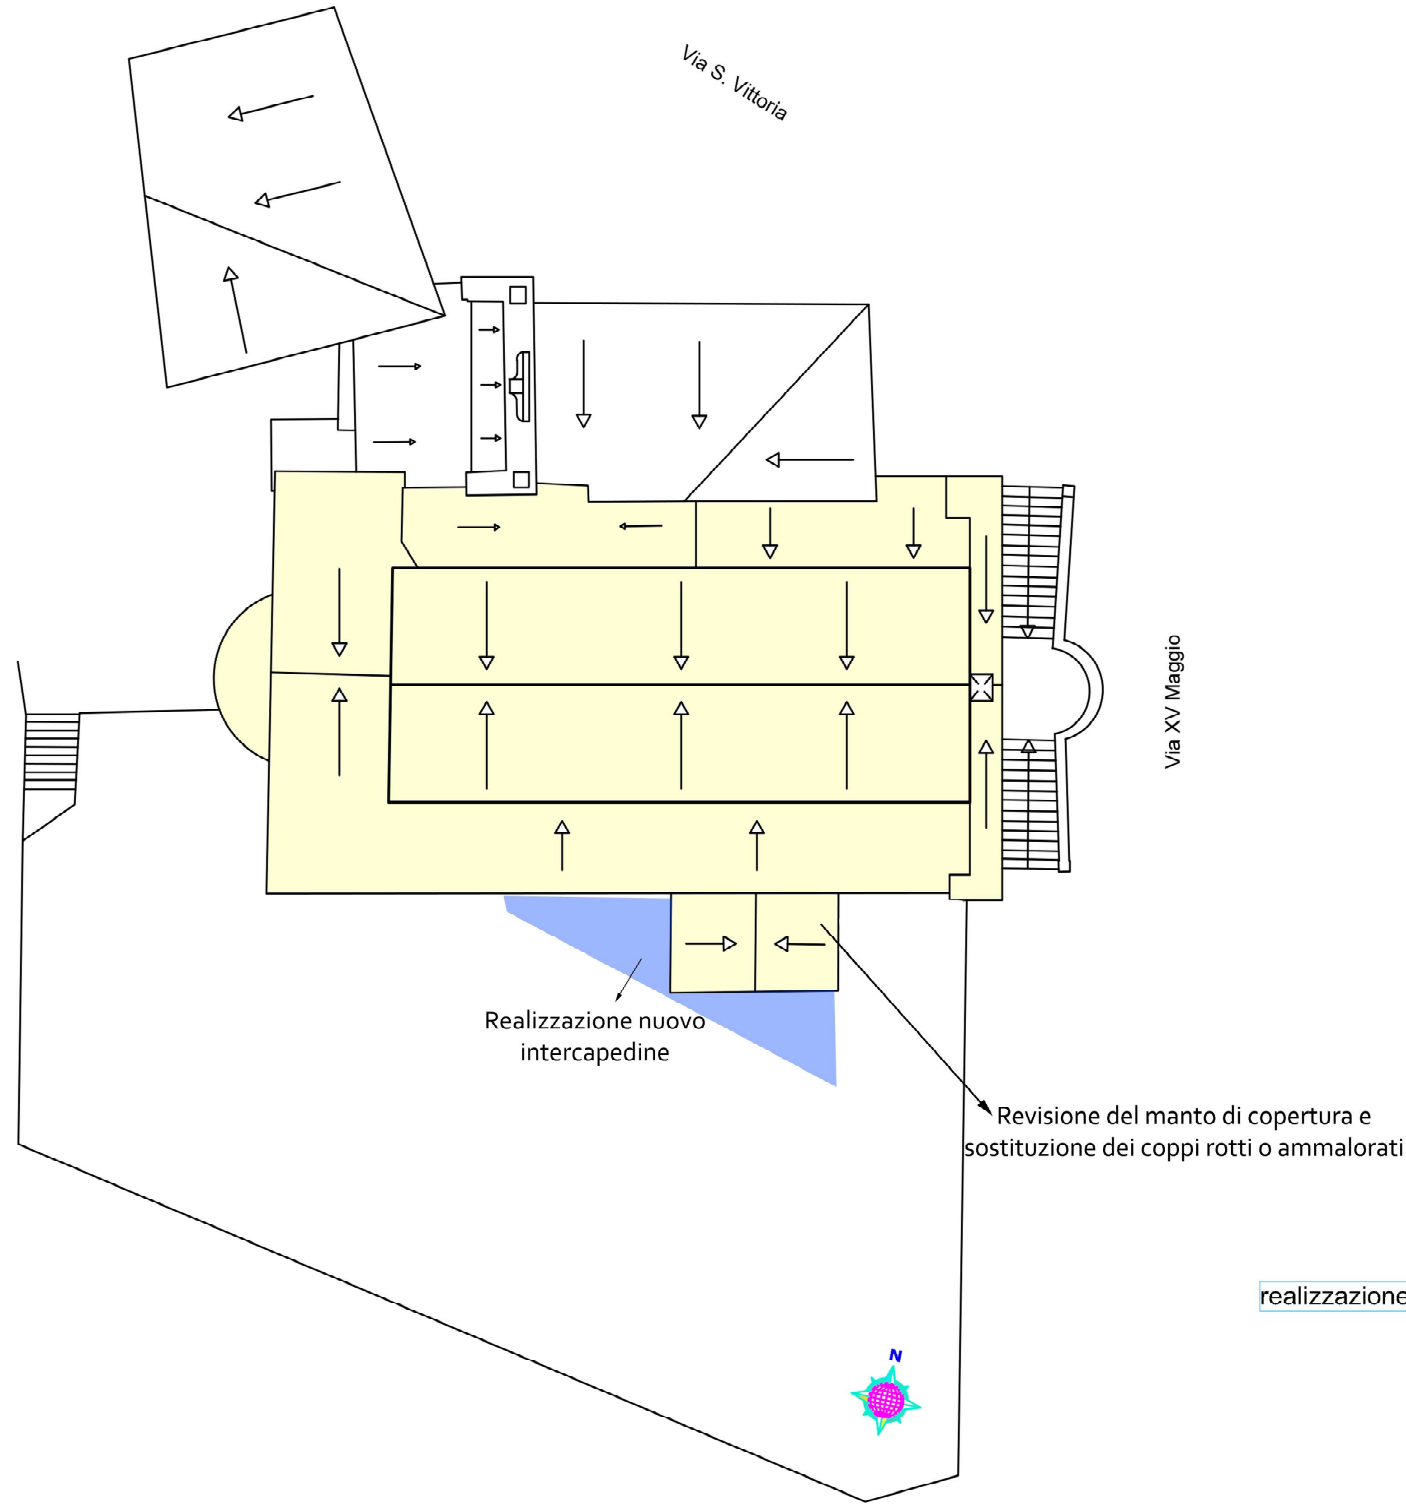

ANALISI DEGLI INTERVENTI CONSERVATIVI SUPERFICIALI NAVATA SINISTRA



- INTERVENTI DI PRE CONSOLIDAMENTO:**
- PR01:** Preparazione alla pulizia con il preconsolidamento delle superfici degradate. Preparazione alla pulizia delle superfici lapidee degradate tramite preconsolidamento del materiale lapideo da eseguire con le seguenti modalità: preparazione della superficie da trattare mediante la rimozione a pennello dei depositi superficiali; applicazione per impregnazione con pennello e/o con aerosol di silicato d'etile, al fine di favorire il miglioramento delle proprietà meccaniche del materiale originario; rimozione degli eccessi della sostanza impregnante
- INTERVENTI DI PULITURA**
- P1:** Rimozione di depositi superficiali incoerenti a secco con pennellesse, spazzole e aspiratori
- P2:** Rimozione di depositi superficiali parzialmente coerenti quali polvere sedimentata, fissativi alterati o sostanze di varia natura
- P3:** Estrazione di sali solubili, anche come residui delle puliture precedentemente adottate
- P4:** Disinfezione mediante applicazione di biocida e rimozione meccanica di microorganismi autotrofi o eterotrofi
- INTERVENTI DI CONSOLIDAMENTO**
- C1:** Stuccatura con malta nei casi di fessurazioni, fratturazioni, mancanze profonde massimo 3 cm;
- C2:** Revisione della muratura e ristabilimento della malta laddove compromessa
- C2:** **Realizzazione di intonaco di calce idraulica naturale NHL 5** premiscelata conforme alla UNI EN 459-1 ed inerti selezionati di granulometria inferiore ai 4 mm; a nitrò controllato e basso rilascio di sali idrosolubili adatta alla realizzazione di intonaci su murature in laterizio, mattone pieno o misto pietra;
- C3:** Nuova tinteggiatura a base di latte di calce, laddove non è più presente l'affresco per il distacco dell'intonaco;
- C4:** Ristabilimento della coesione degli intonaci di supporto del dipinto, nei casi di disgregazione - polverizzazione, mediante impregnazione con pennelli, siringhe, pipette, etc. con resina acrilica in emulsione, in soluzione o microemulsione a bassa concentrazione, o silicato di etile;
- C5:** Ricostruzione con campitura tratteggiata o puntinata, ad acquarello di decorazioni ripetitive con riporto del disegno preparatorio su graffiti, affreschi, tempere ed olio su muro;
- C6:** Ristabilimento della coesione del sistema pellicola pittorica - strati preparatori mediante impregnazione ad impatto con idrossido di bario; da eseguirsi a seguito o durante le fasi della pulitura, su stucchi monocromi o polieromi e dorati;
- C7:** Reintegrazione pittorica di lacune, abrasioni o discontinuità cromatiche degli strati di finitura, se richiesti;

DETTAGLIO DEL SISTEMA DI ALLONTANAMENTO DELLE ACQUE DAL PROSPETTO SUD

