



Finanziato
dall'Unione europea
NextGenerationEU



MINISTERO
DELLA
CULTURA



DIOCESI
di
VITERBO

PNRR – MISSIONE 1 – DIGITALIZZAZIONE, INNOVAZIONE, COMPETITIVITÀ E CULTURA, COMPONENTE 3 – TURISMO E CULTURA 4.0, MISURA 2 “RIGENERAZIONE DI PICCOLI SITI CULTURALI, PATRIMONIO CULTURALE, RELIGIOSO E RURALE, INVESTIMENTO 2.4: “SICUREZZA SISMICA NEI LUOGHI DI CULTO, RESTAURO DEL PATRIMONIO CULTURALE DEL FEC E SITI DI RICOVERO PER LE OPERE D'ARTE (RECOVERY ART)” – LINEA D'AZIONE N. 1 “SICUREZZA SISMICA NEI LUOGHI DI CULTO, TORRI/CAMPANILI”

PROGETTO DI RESTAURO E RISANAMENTO
CONSERVATIVO DELLA CHIESA DELL'IMMACOLATA
CONCEZIONE A CIVITELLA D'AGLIANO (Vt)

CUP F76J24000140006

Elaborato:

TAVOLA DI PROGETTO

Tavola:

T3

Scala:

1:100

Soggetto attuatore: Diocesi di Viterbo

Rup: Don Giusto Neri

Progetto architettonico: Arch. Arianna Tosini

Progetto strutturale: Ing. Elisabetta Tosini

Coordinatore della sicurezza: Ing. Fabio Nervino

Versione:




Data:

Revisione:

Progetto Esecutivo

Giugno 2025

001 del 18/06/2025

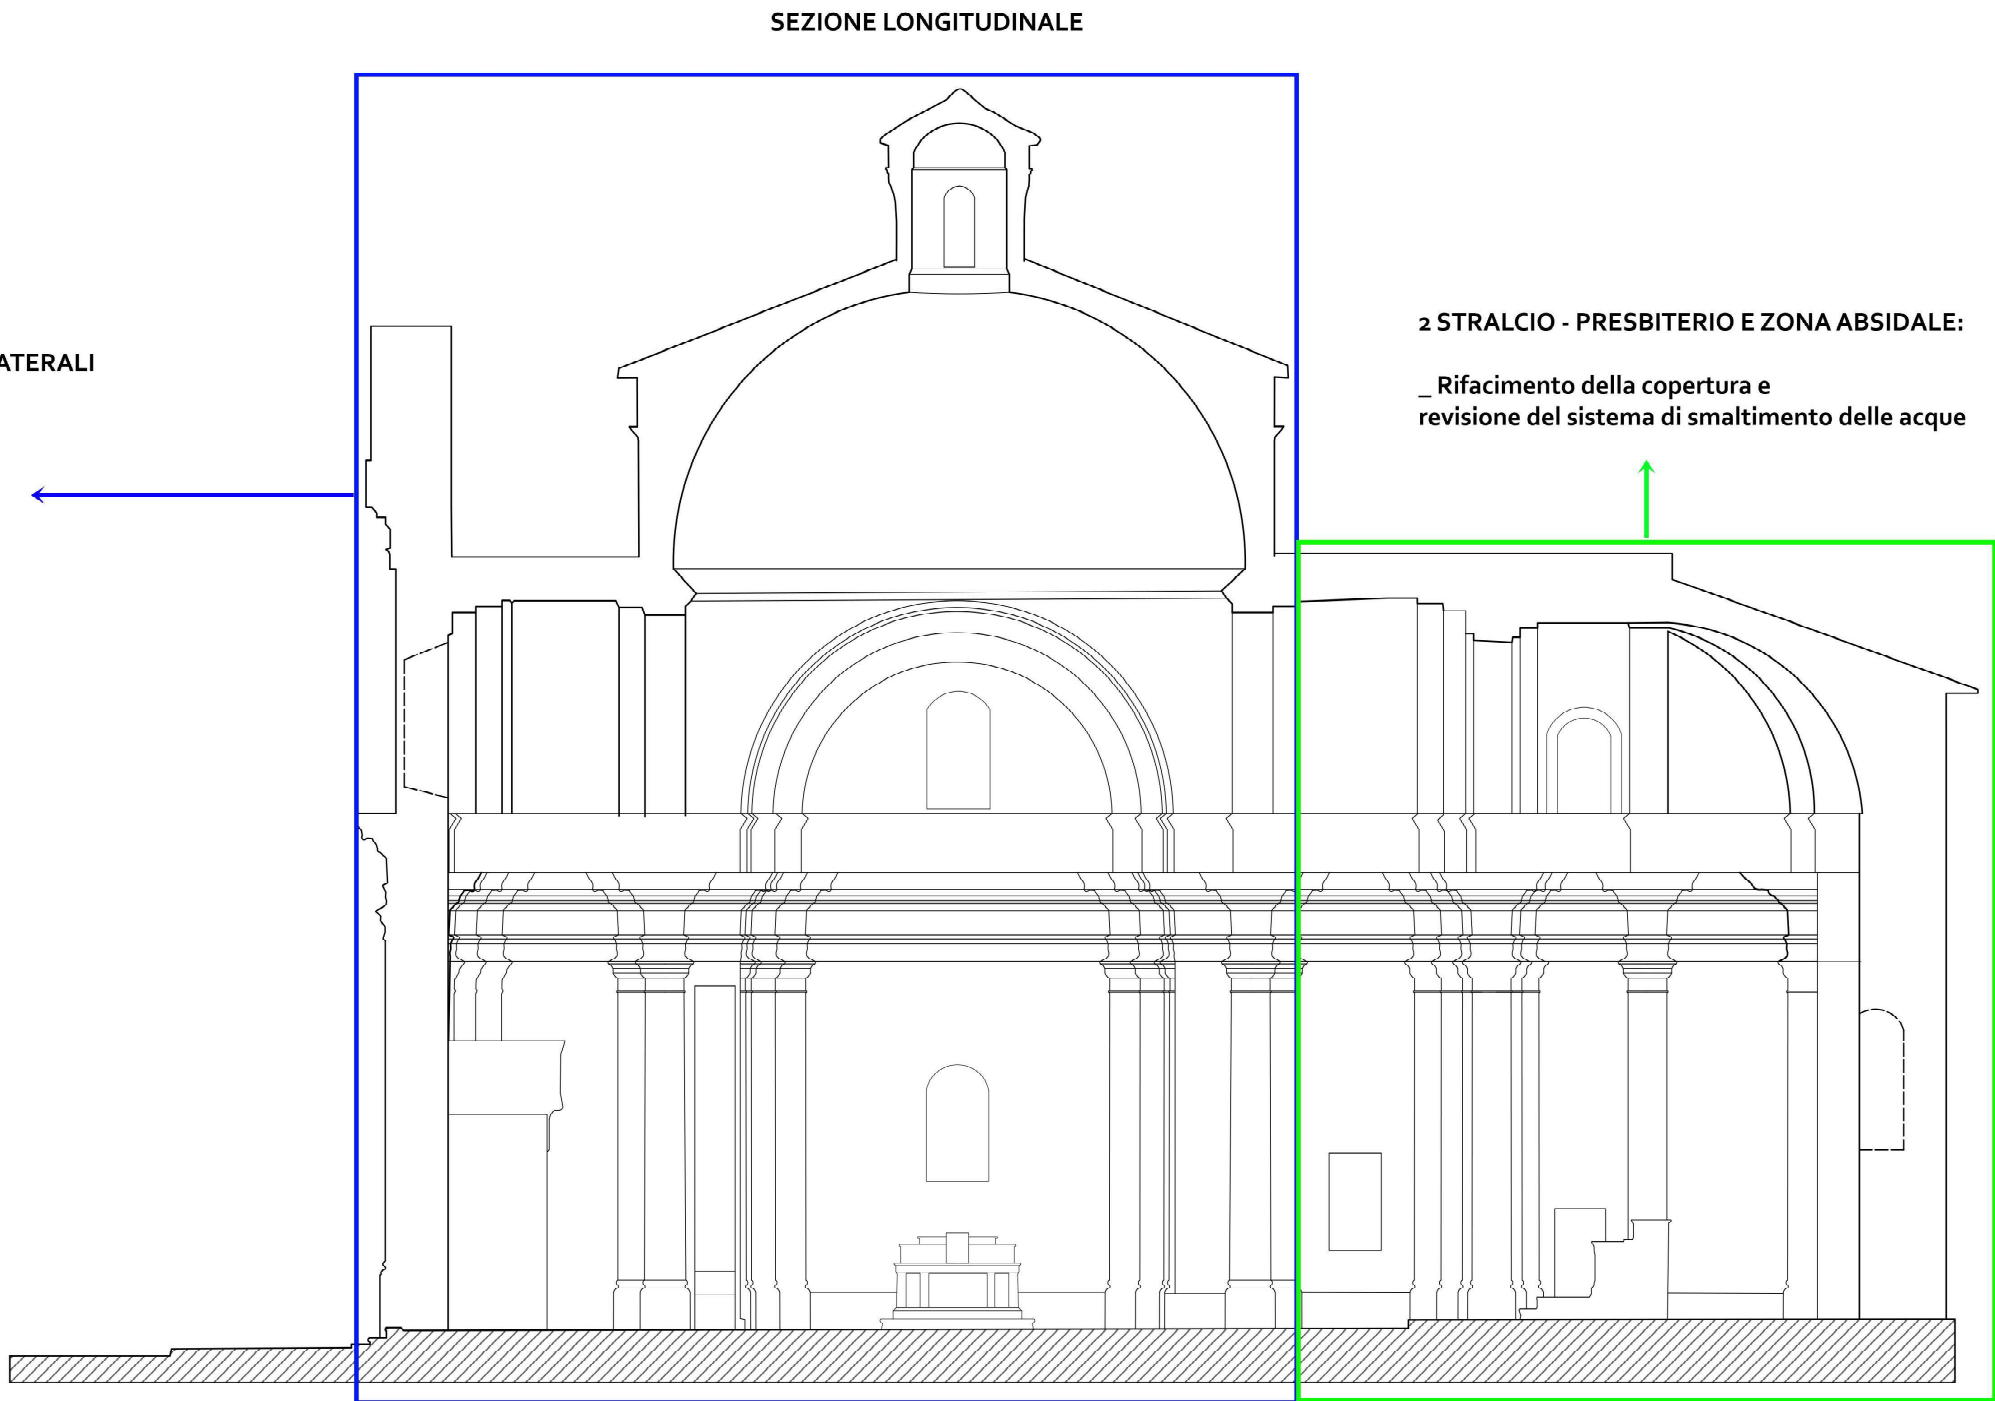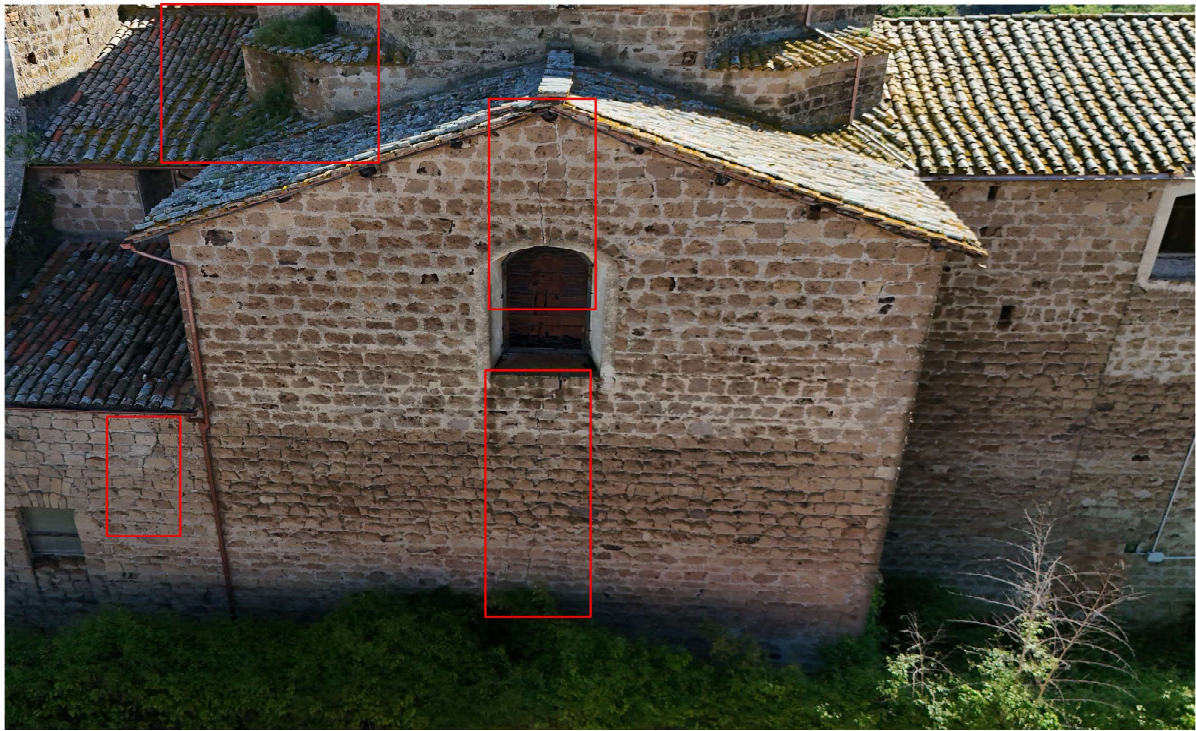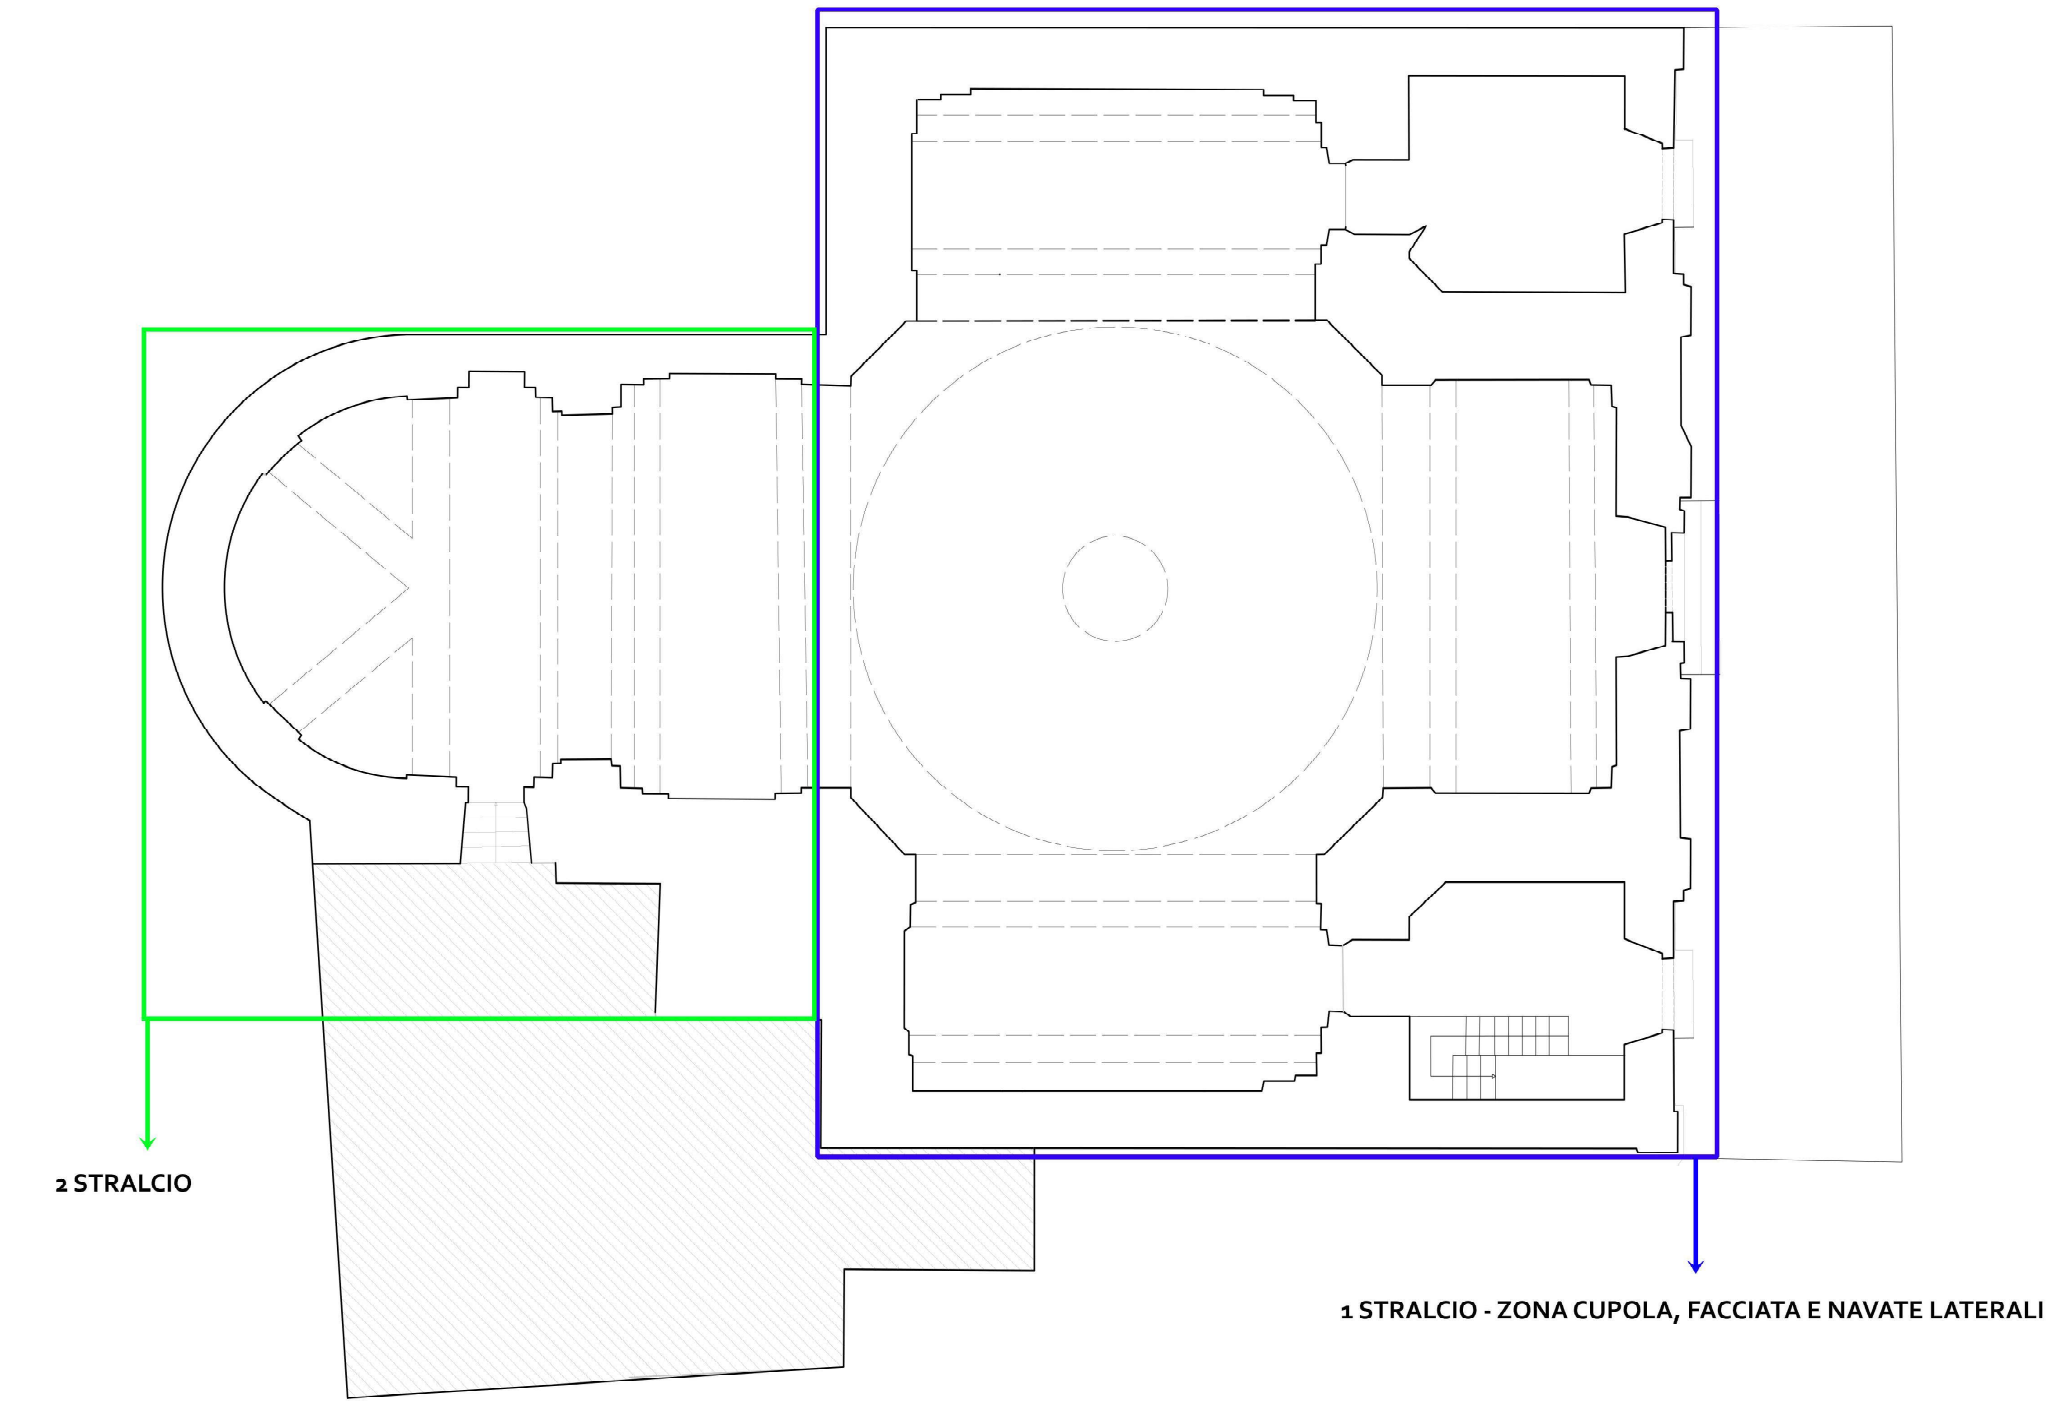

1 STRALCIO - ZONA CUPOLA, FACCIATA E NAVATE LATERALI

- _ Revisione e rifacimento delle coperture
- _ Realizzazione di fasciature esterne nella cupola
- _ Inserimento di catene
- _ Risarcitura delle lesioni interne ed esterne
- _ Tinteggiatura delle pareti interne
- _ Nuovo sistema di smaltimento delle acque

2 STRALCIO - PRESBITERIO E ZONA ABSIDALE:

- _ Rifacimento della copertura e
- revisione del sistema di smaltimento delle acque