

PNRR – MISSIONE 1 – DIGITALIZZAZIONE, INNOVAZIONE, COMPETITIVITÀ E CULTURA,
COMPONENTE 3 – TURISMO E CULTURA 4.0, MISURA 2 “RIGENERAZIONE DI PICCOLI SITI
CULTURALI, PATRIMONIO CULTURALE, RELIGIOSO E RURALE, INVESTIMENTO 2.4:
“SICUREZZA SISMICA NEI LUOGHI DI CULTO, RESTAURO DEL PATRIMONIO CULTURALE DEL
FEC E SITI DI RICOVERO PER LE OPERE D'ARTE (RECOVERY ART)” –
LINEA D'AZIONE N. 1 “SICUREZZA SISMICA NEI LUOGHI DI CULTO, TORRI/CAMPANILI”

PROGETTO DI RESTAURO E RISANAMENTO
CONSERVATIVO DELLA CHIESA DI SAN MARTINO
A PROCENO (Vt)

CUP F26J24000160006

Elaborato:

TAVOLA DI PROGETTO
1° STRALCIO

Tavola:

T3

Scala:

1:100

Soggetto attuatore: Diocesi di Viterbo

Progetto architettonico: Arch. Arianna Tosini

Rup: Don Giusto Neri

Progetto strutturale: Ing. Elisabetta Tosini

Coordinatore della sicurezza: Ing. Fabio Nervino

Versione:

Progetto Esecutivo

Data:

Giugno 2025

Revisione:

001 del 16/06/2025

PIANTA _ scala 1:100

2 STRALCIO DEI LAVORI:

Revisione del manto di copertura
con inserimento di un nuovo strato
di impermeabilizzazione


1 STRALCIO DEI LAVORI:

Rimozione della copertura esistente e stoccaggio del materiale
Smontaggio delle prime 3 capriate esistenti e realizzazione di un nuovo
cordolo sommitale
Realizzazione di nuove capriate analoghe alle esistenti
Ripresa e restauro della muratura sommitale

2 STRALCIO DEI LAVORI:

Rimozione della copertura esistente e stoccaggio del materiale
Smontaggio delle capriate esistenti e realizzazione di un nuovo cordolo
sommitale
Realizzazione di nuove capriate analoghe alle esistenti
Ripresa e restauro della muratura sommitale

SEZIONE LONGITUDINALE

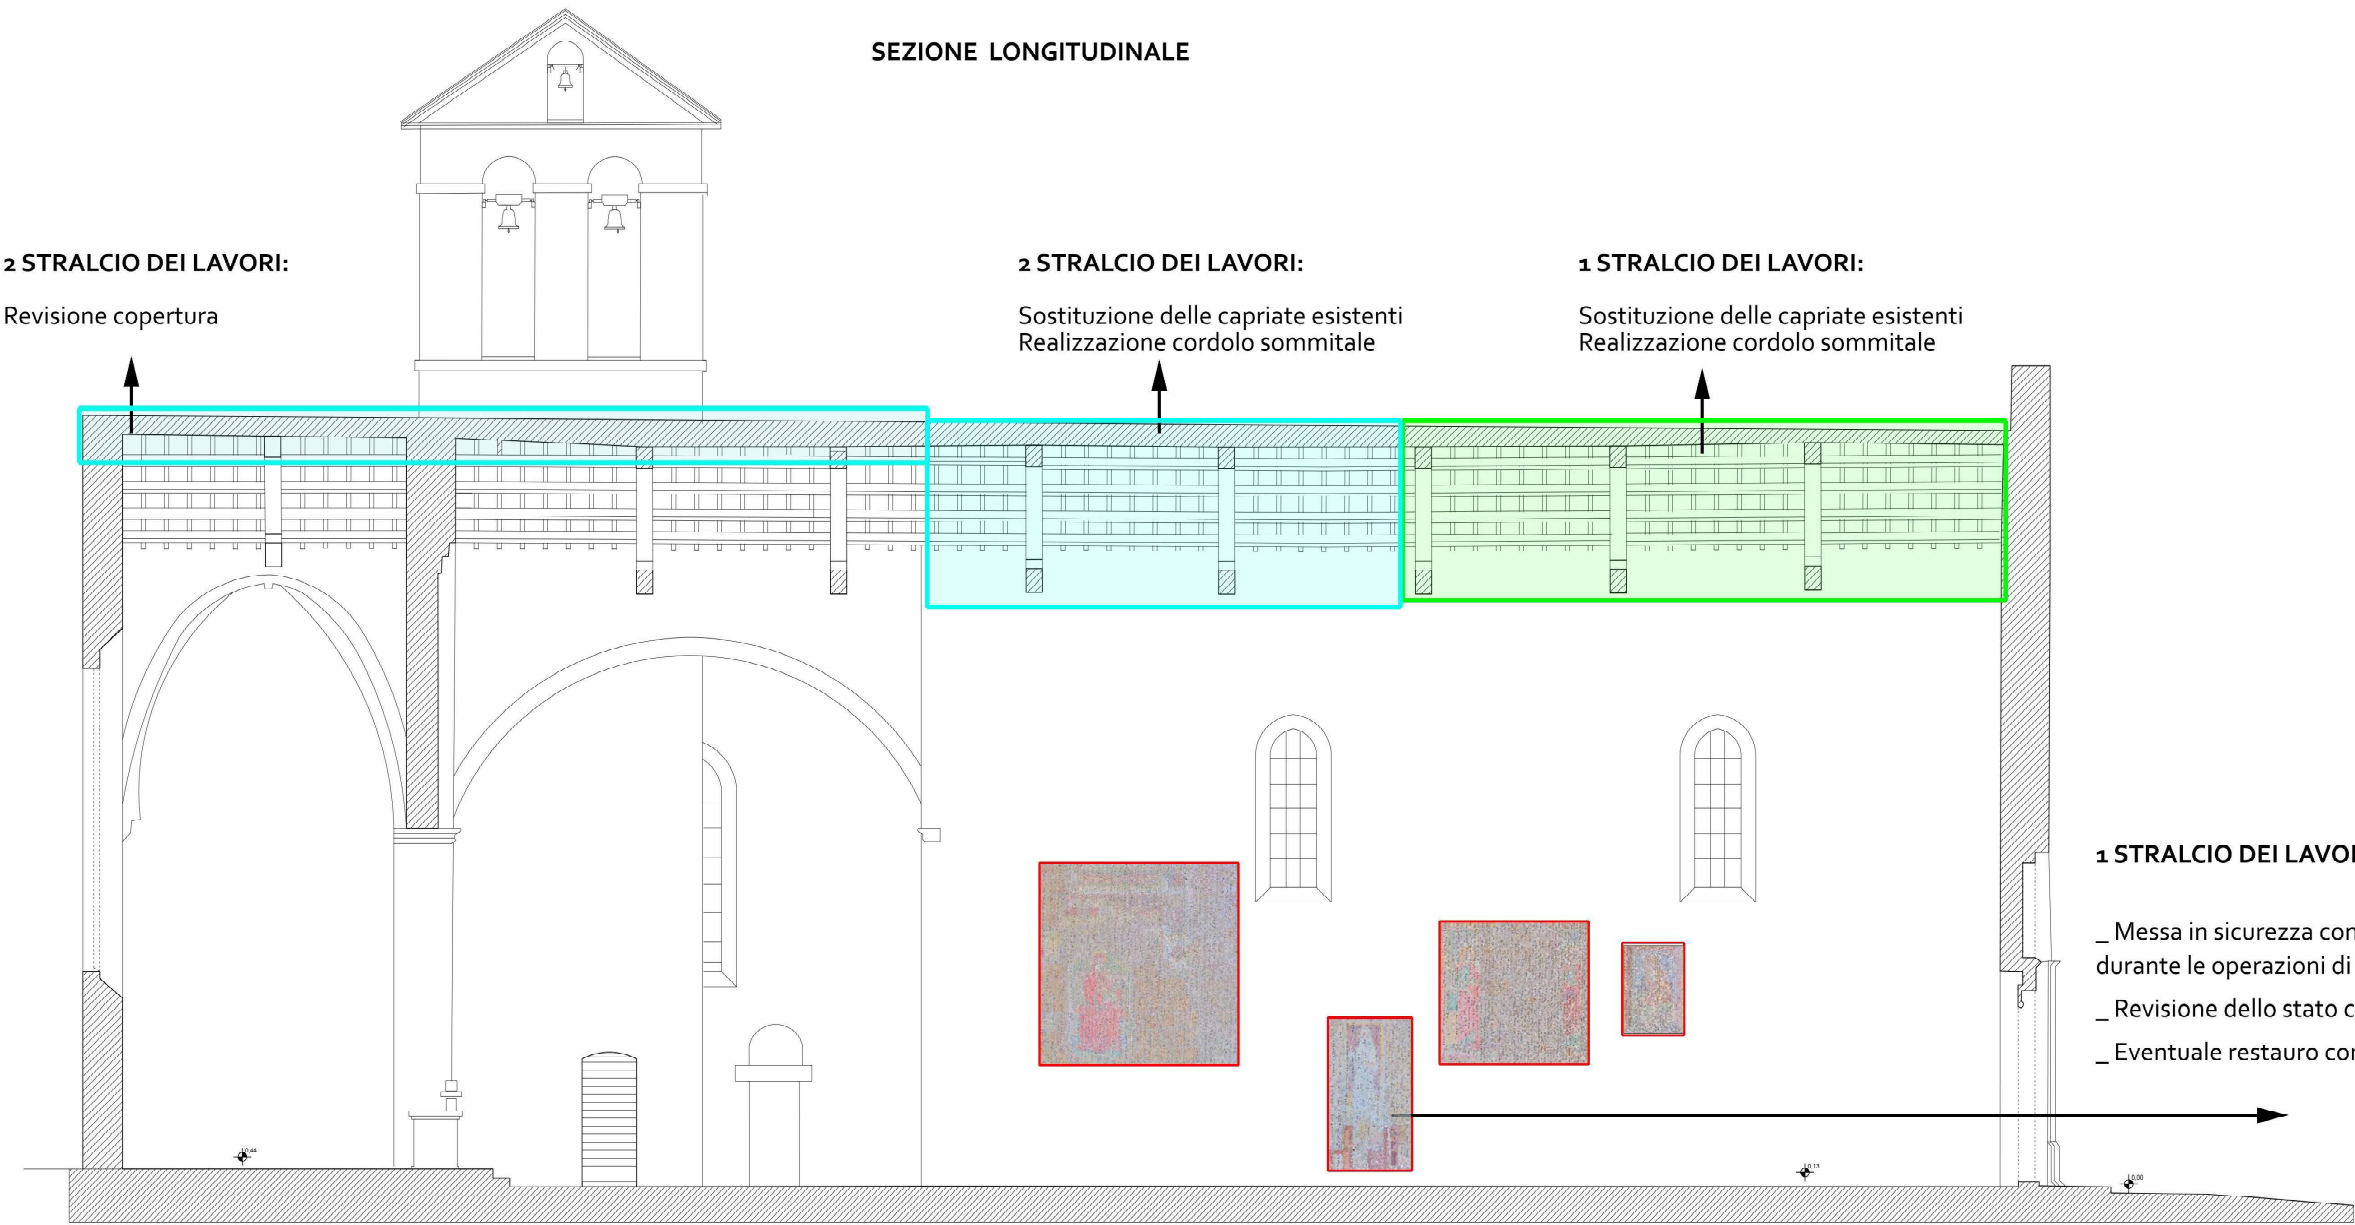

SEZIONE TRASVERSALE

