



PNRR – MISSIONE 1 – DIGITALIZZAZIONE, INNOVAZIONE, COMPETITIVITÀ E CULTURA, COMPONENTE 3 – TURISMO E CULTURA 4.0, MISURA 2 “RIGENERAZIONE DI PICCOLI SITI CULTURALI, PATRIMONIO CULTURALE, RELIGIOSO E RURALE, INVESTIMENTO 2.4: “SICUREZZA SISMICA NEI LUOGHI DI CULTO, RESTAURO DEL PATRIMONIO CULTURALE DEL FEC E SITI DI RICOVERO PER LE OPERE D'ARTE (RECOVERY ART)” – LINEA D'AZIONE N. 1 “SICUREZZA SISMICA NEI LUOGHI DI CULTO, TORRI/CAMPANILI”

PROGETTO DI RESTAURO E RISANAMENTO CONSERVATIVO DELLA CHIESA DI SAN ROCCO A MONTECALVELLO (Vt)

CUP F86J24000140006

Elaborato:

TAVOLA DI PROGETTO

Tavola:

T4

Scala:

1:100/1:50

Soggetto attuatore: Diocesi di Viterbo

Rup: Don Giusto Neri

Progetto architettonico: Arch. Arianna Tosini

Progetto strutturale: Ing. Elisabetta Tosini

Consulente dei restauri artistici: Dott. Saverio Ricci

Versione:

Progetto Esecutivo


Data:

Maggio 2025

Revisione:


001 del 19/05/2025

PARTICOLARE DEL NUOVO SISTEMA DI RACCOLTA E SMALTIMENTO DELLE ACQUE PIOVANE

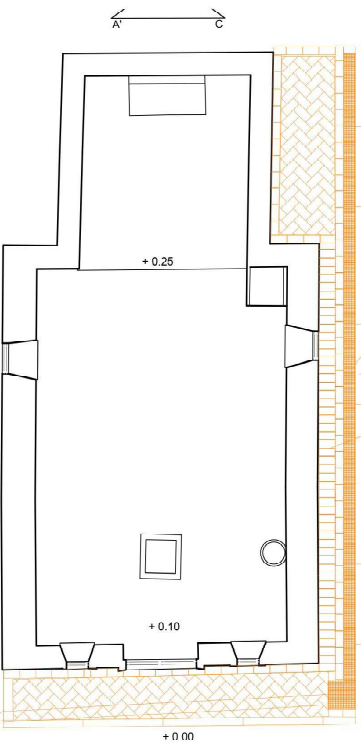

caditoia di raccolta acque meteoriche
stangone in tavertino/peperino
pavimento in cotto

condotta interrata acque reflue meteoriche a dispersione

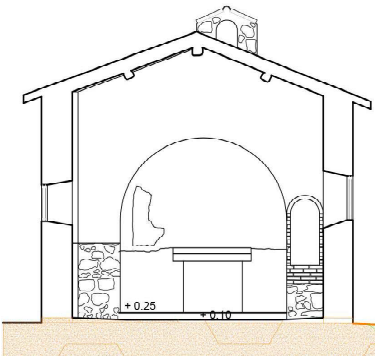


caditoia di raccolta acque meteoriche
stangone in tavertino/peperino
pavimento in cotto

Sezione BB' - scala 1:50


SCHEMA RIASSUNTIVO DEGLI INTERVENTI ARCHITETTONICI E STRUTTURALI

Revisione e rifacimento della copertura dell'aula e del presbiterio

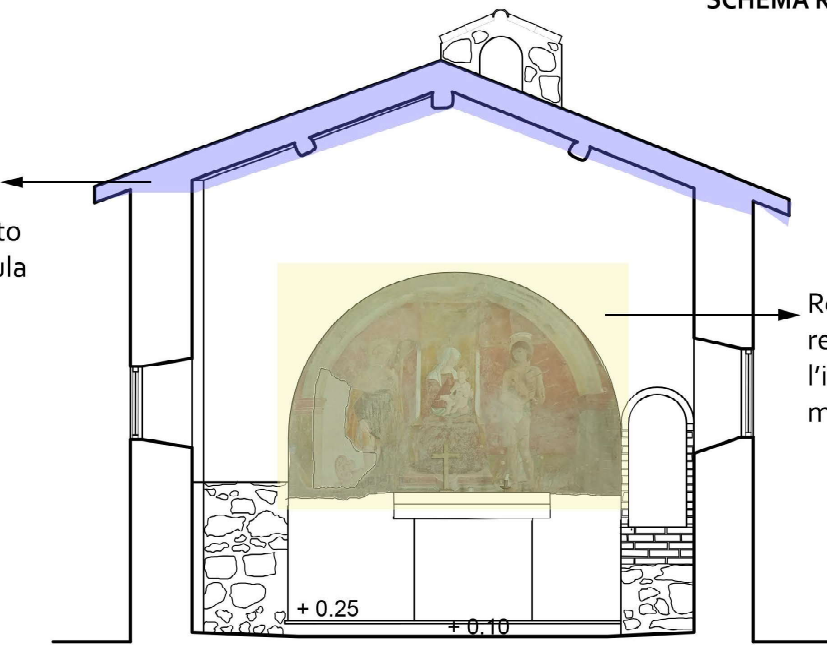

Sezione BB' - scala 1:50


Restauro degli affreschi e revisione dell'adesione tra l'intonaco e il supporto murario

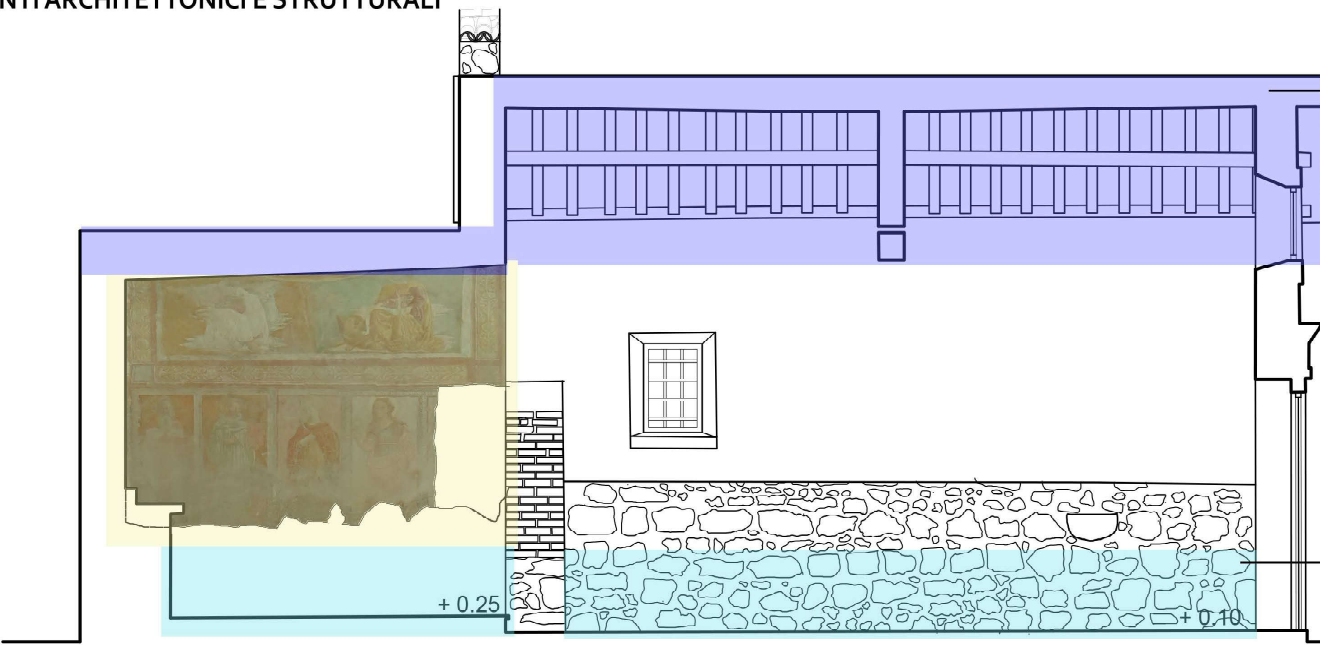

Sezione CC' - scala 1:50

Revisione e rifacimento della copertura dell'aula e del presbiterio


Intervento per eliminare la risalita capillare

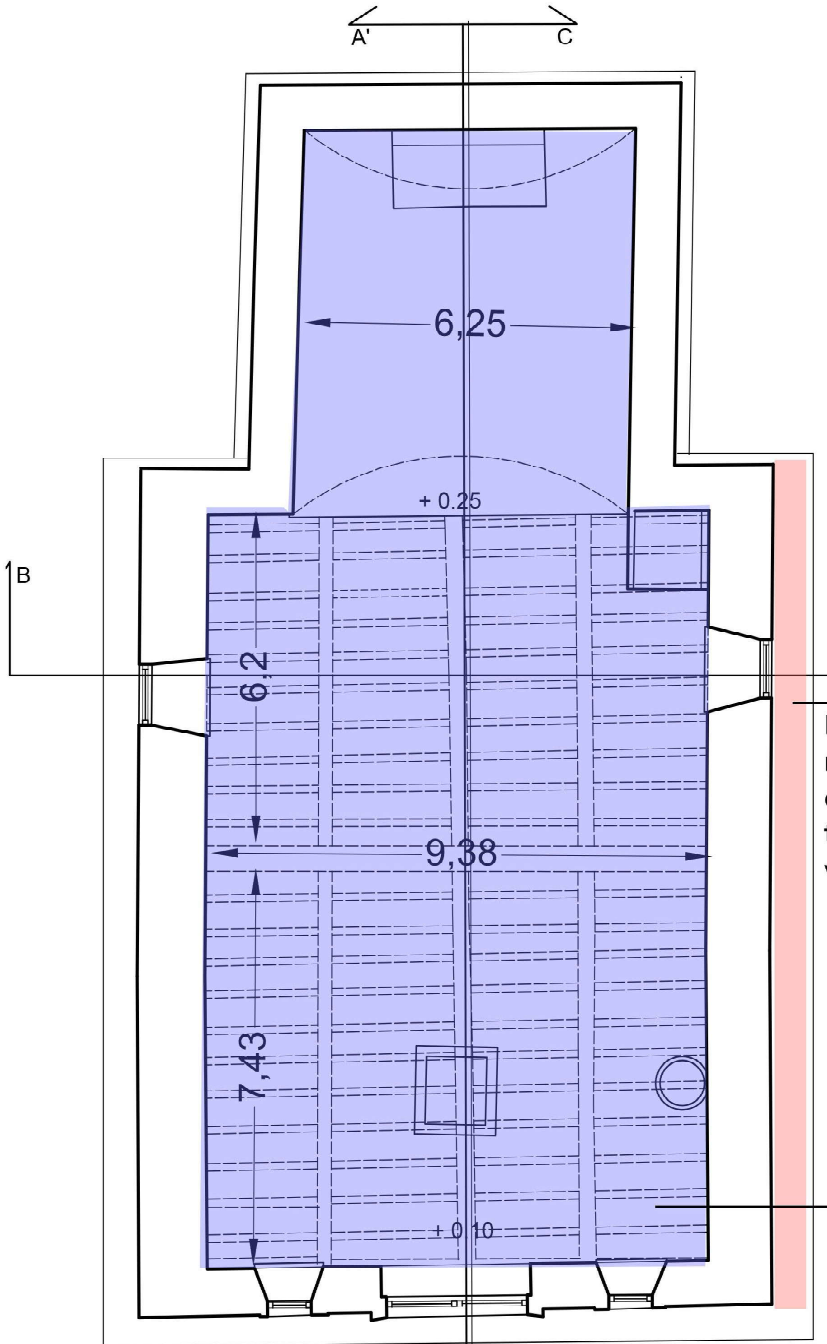

Pianta - scala 1:50

Realizzazione di un nuovo sistema di raccolta e allontanamento delle acque piovane dall'edificio


Revisione e rifacimento della copertura dell'aula e del presbiterio

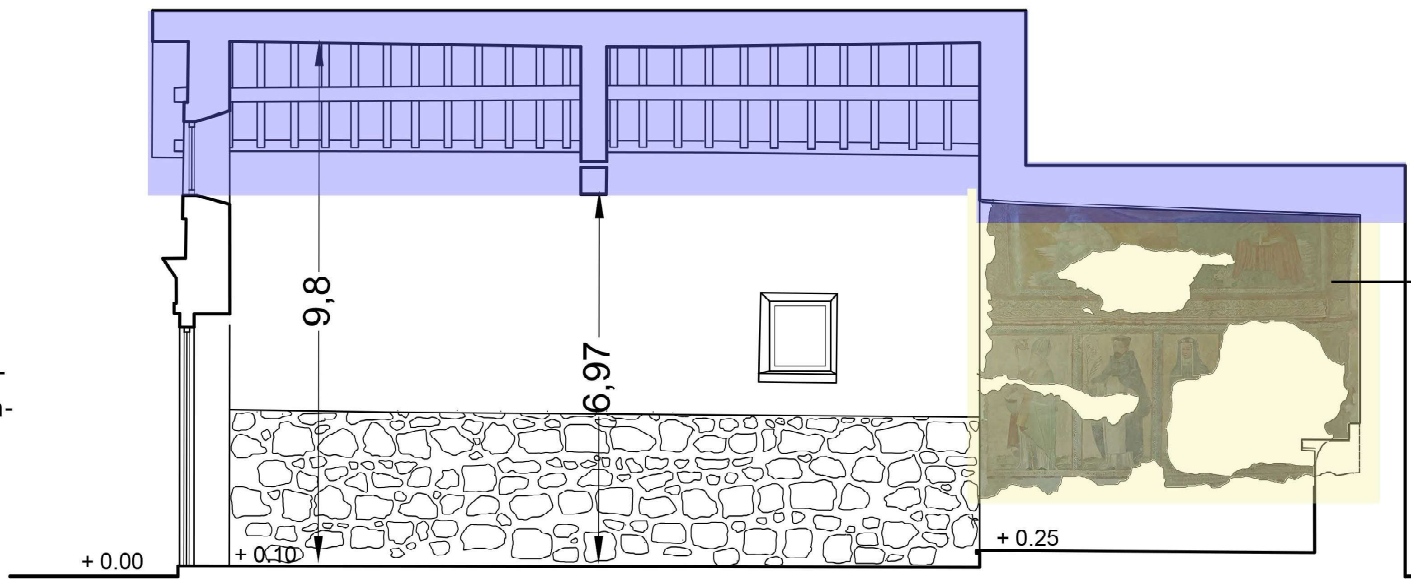

Sezione AA' - scala 1:50


Restauro degli affreschi e revisione dell'adesione tra l'intonaco e il supporto murario

Eliminazione della vegetazione infestante e restauro, se necessario, delle murature sottodtanti

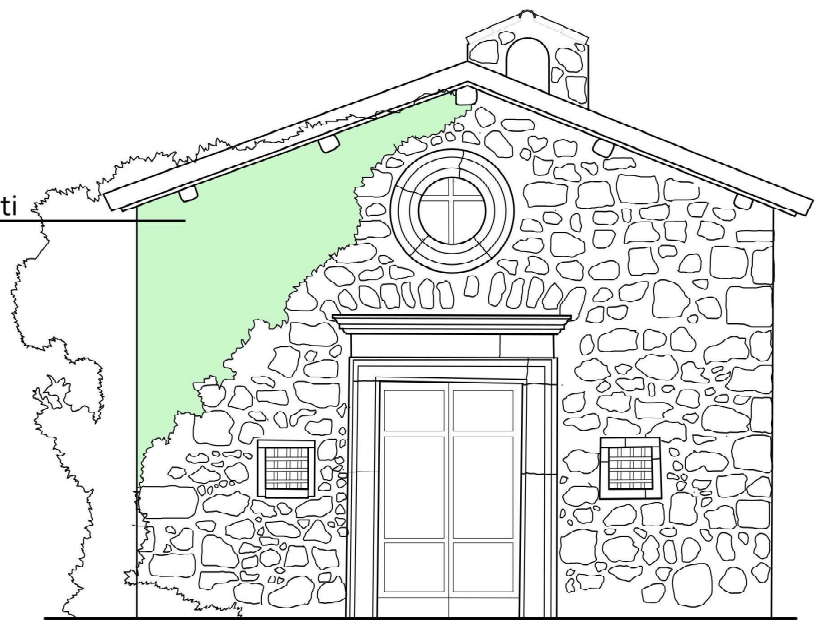

Prospetto principale - scala 1:50

Realizzazione di un nuovo sistema di smaltimento delle acque

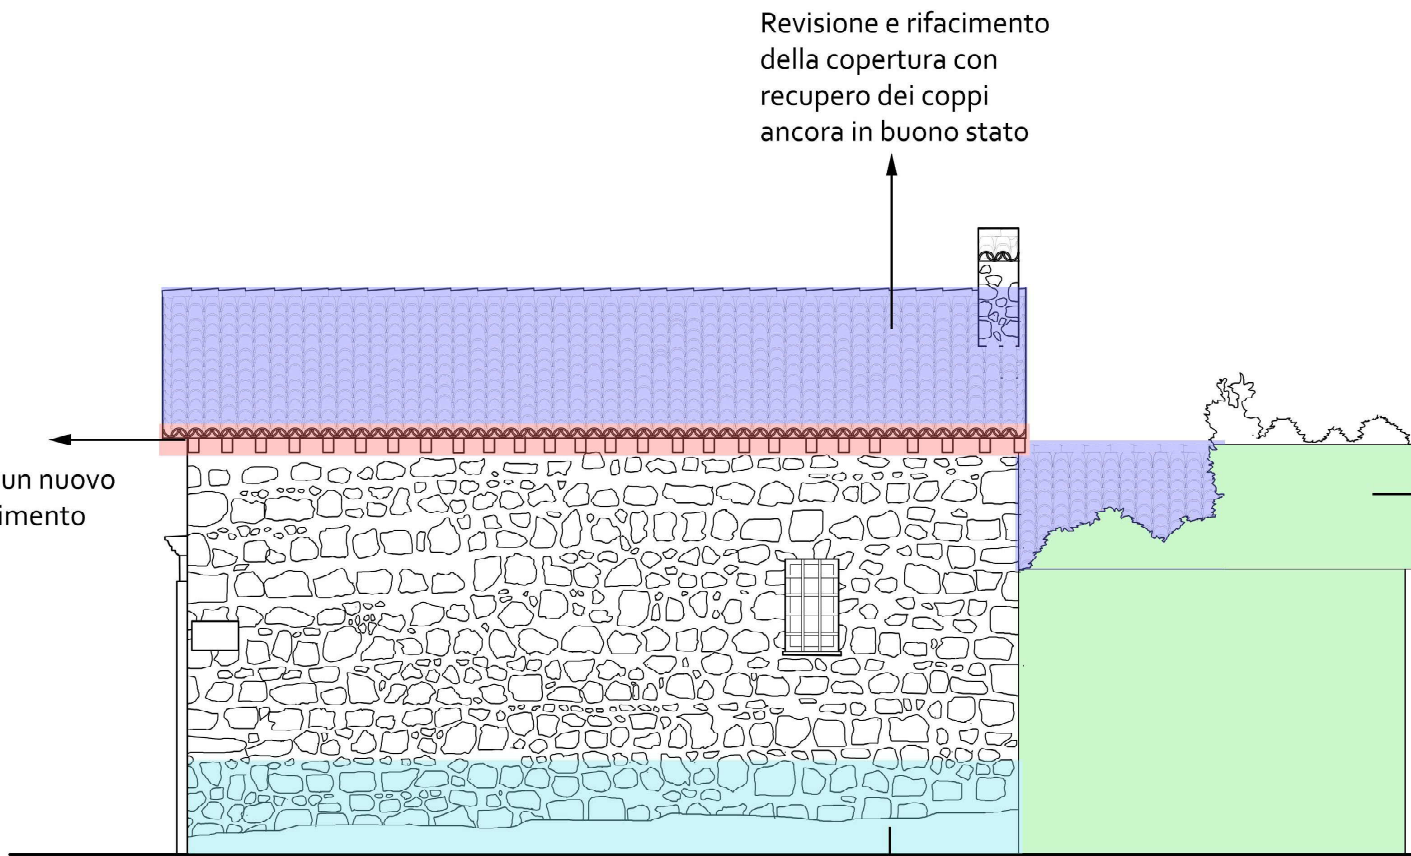

Prospetto laterale - scala 1:50

Revisione e rifacimento della copertura con recupero dei coppi ancora in buono stato

Eliminazione della vegetazione infestante e restauro, se necessario, delle murature sottodtanti

Intervento per eliminare la risalita capillare

0 1 2 5m