

PNRR – MISSIONE 1 “DIGITALIZZAZIONE, INNOVAZIONE, COMPETITIVITÀ E CULTURA,
COMPONENTE 3 – TURISMO E CULTURA 4.0, MISURA 2 “RIGENERAZIONE DI PICCOLI SITI
CULTURALI, PATRIMONIO CULTURALE, RELIGIOSO E RURALE, INVESTIMENTO 2.4: “
“SICUREZZA SISMICA NEI LUOGHI DI CULTO, RESTAURO DEL PATRIMONIO CULTURALE DEL
NORD OVEST E SITI DI RICOVERO PER LE OPERE D'ARTE (RECOVERY ART)” –
LINEA D'AZIONE N. 1 “SICUREZZA SISMICA NEI LUOGHI DI CULTO, TORRI/CAMPANILI”

PROGETTO DI RESTAURO E RISANAMENTO
CONSERVATIVO DELLA CHIESA DI SAN FRANCESCO
A VETRALLA (Vt)

CUP F66J24000240006


Elaborato: TAVOLA DEGLI INTERVENTI STRUTTURALI
Particolari
1° STRALCIO

<i>Tavola:</i>	T_{4a}	<i>Scala:</i>	1:25/1:10
----------------	-----------------------	---------------	------------------


<i>Soggetto attuatore:</i> Diocesi di Viterbo	<i>Progetto architettonico:</i> Arch. Arianna Tosini
<i>Rup:</i> Don Giusto Neri	<i>Progetto strutturale:</i> Ing. Elisabetta Tosini

Versione:	Data:	Revisione:
Progetto Esecutivo	Maggio 2025	001 del 26/05/2025


PARTICOLARE 1
STRATIGRAFIA COPERTURA
SCALA 1:25

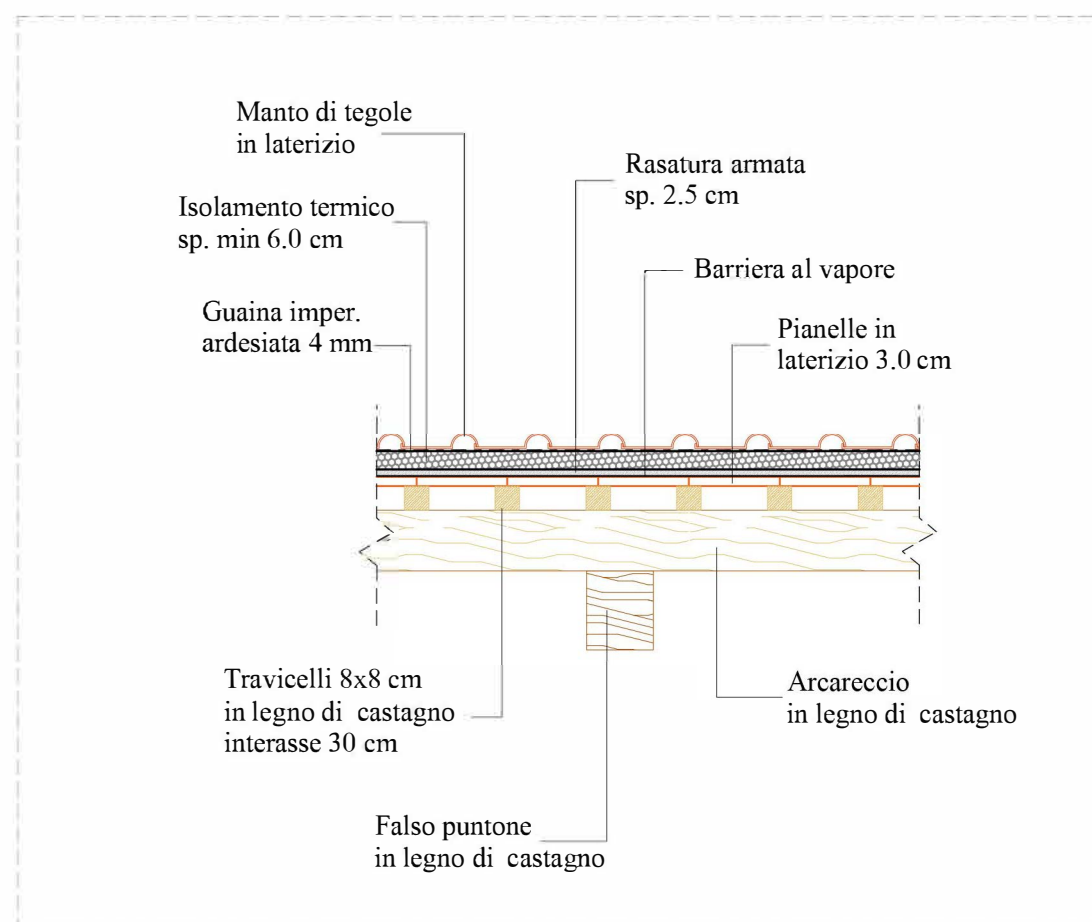


PARTICOLARE N. 3
COLLEGAMENTO ARCARECCIO-FALSO PUNTONE-CAPRIATA
Scala 1:10

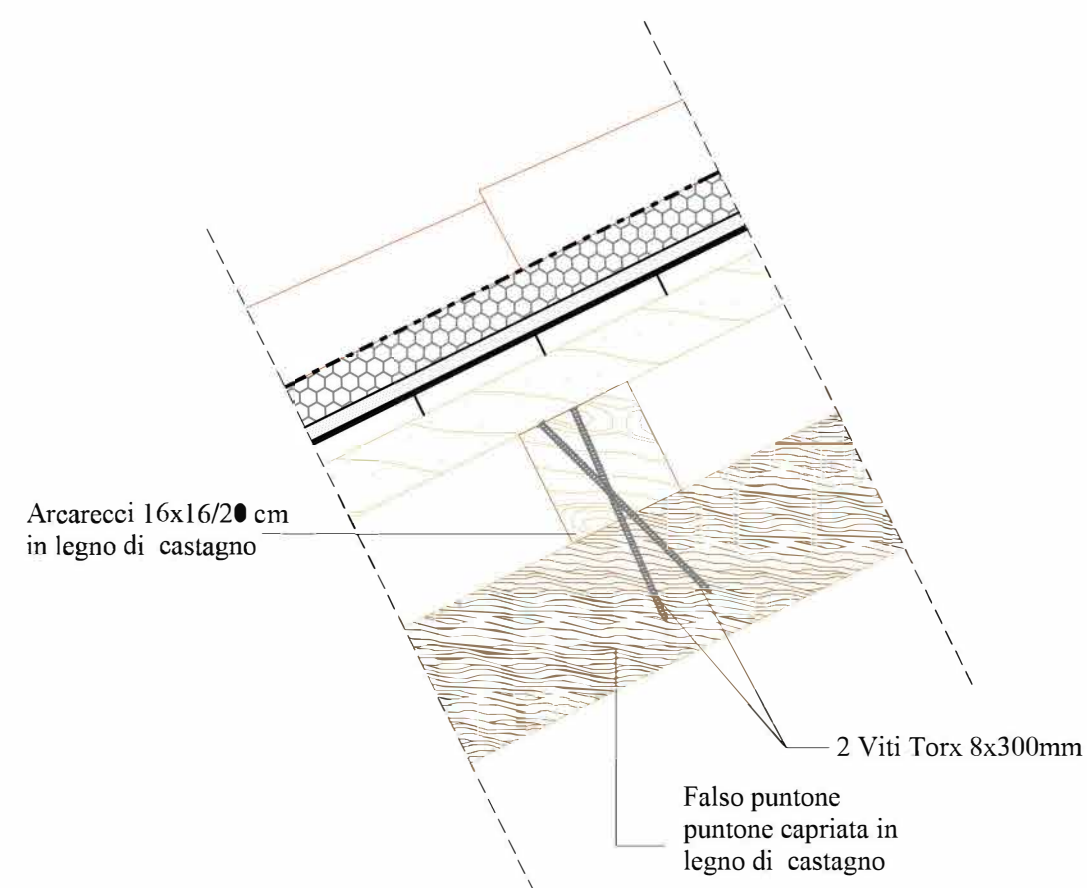


PARTICOLARE N. 4
COLLEGAMENTO TRAVICELLO - ARCARECCIO
Scala 1:10

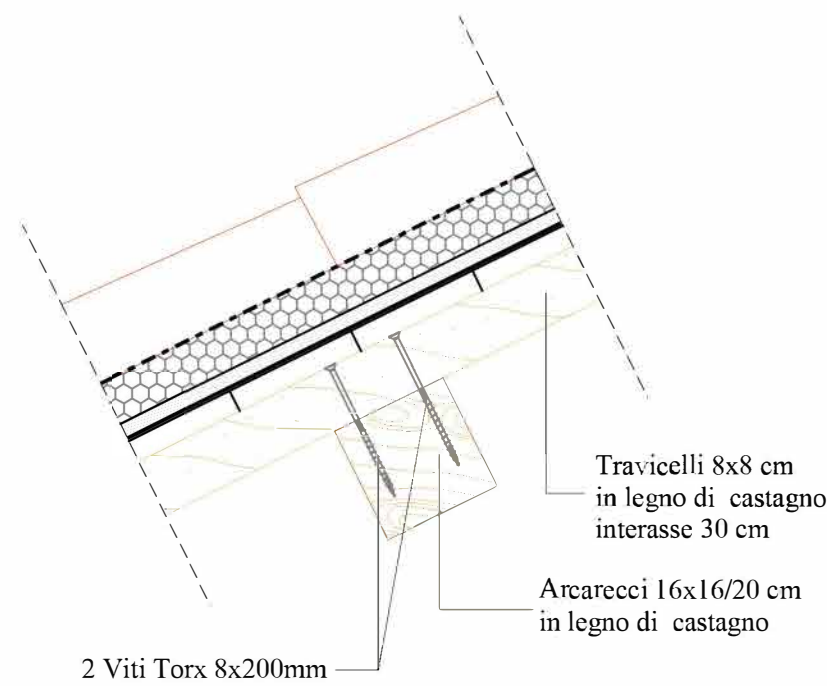


PARTICOLARE A
SCALA 1:10

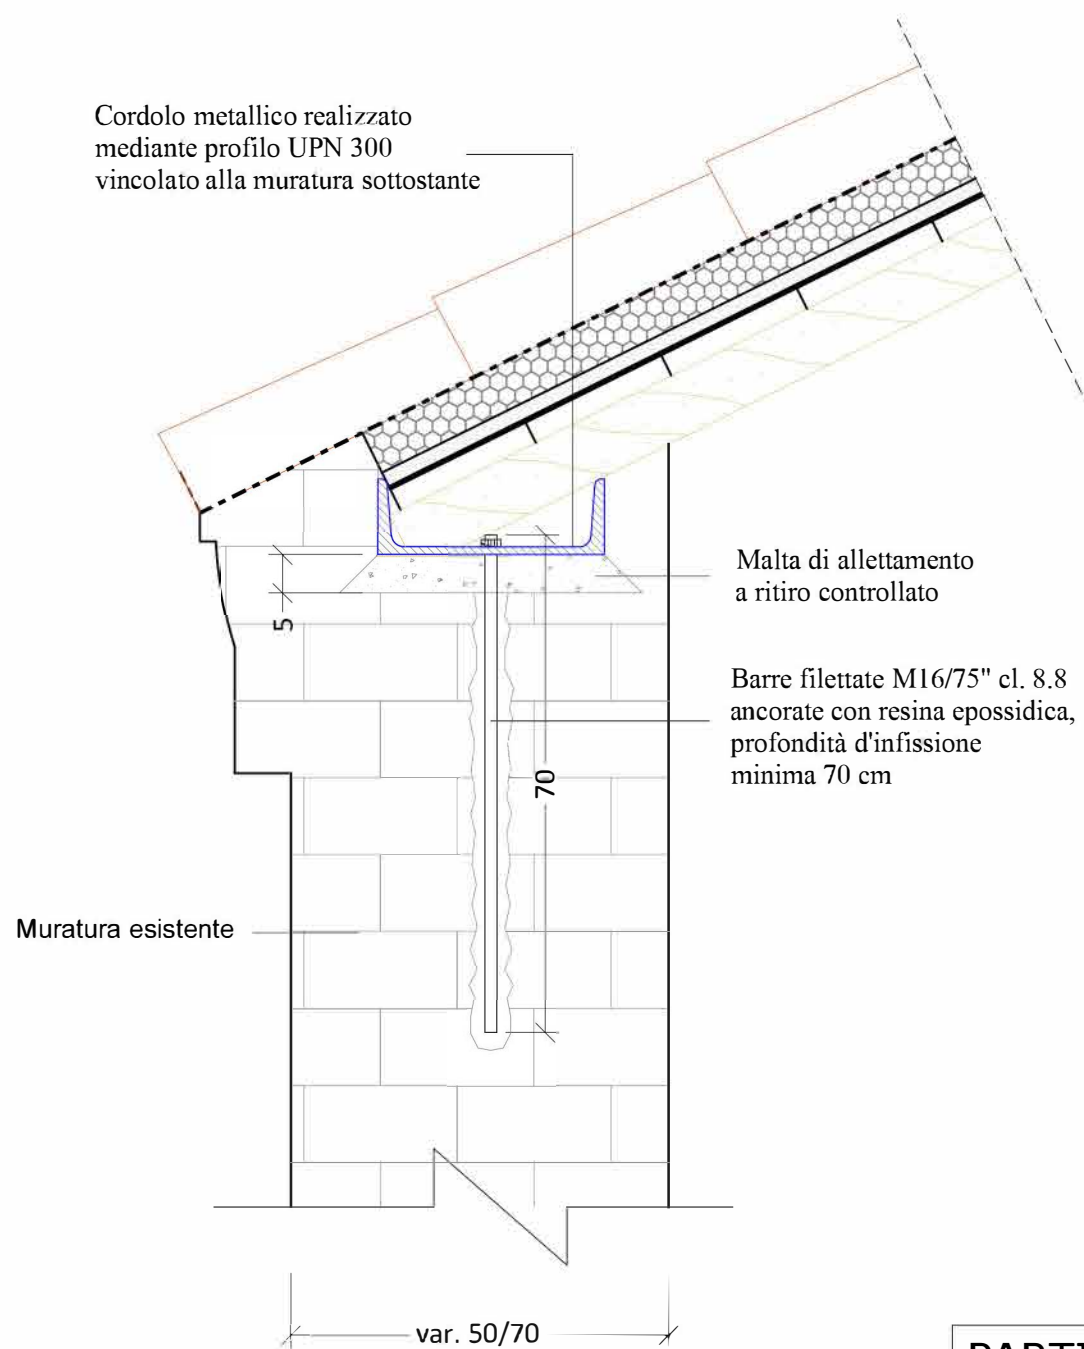


PARTICOLARE B
SCALA 1:10

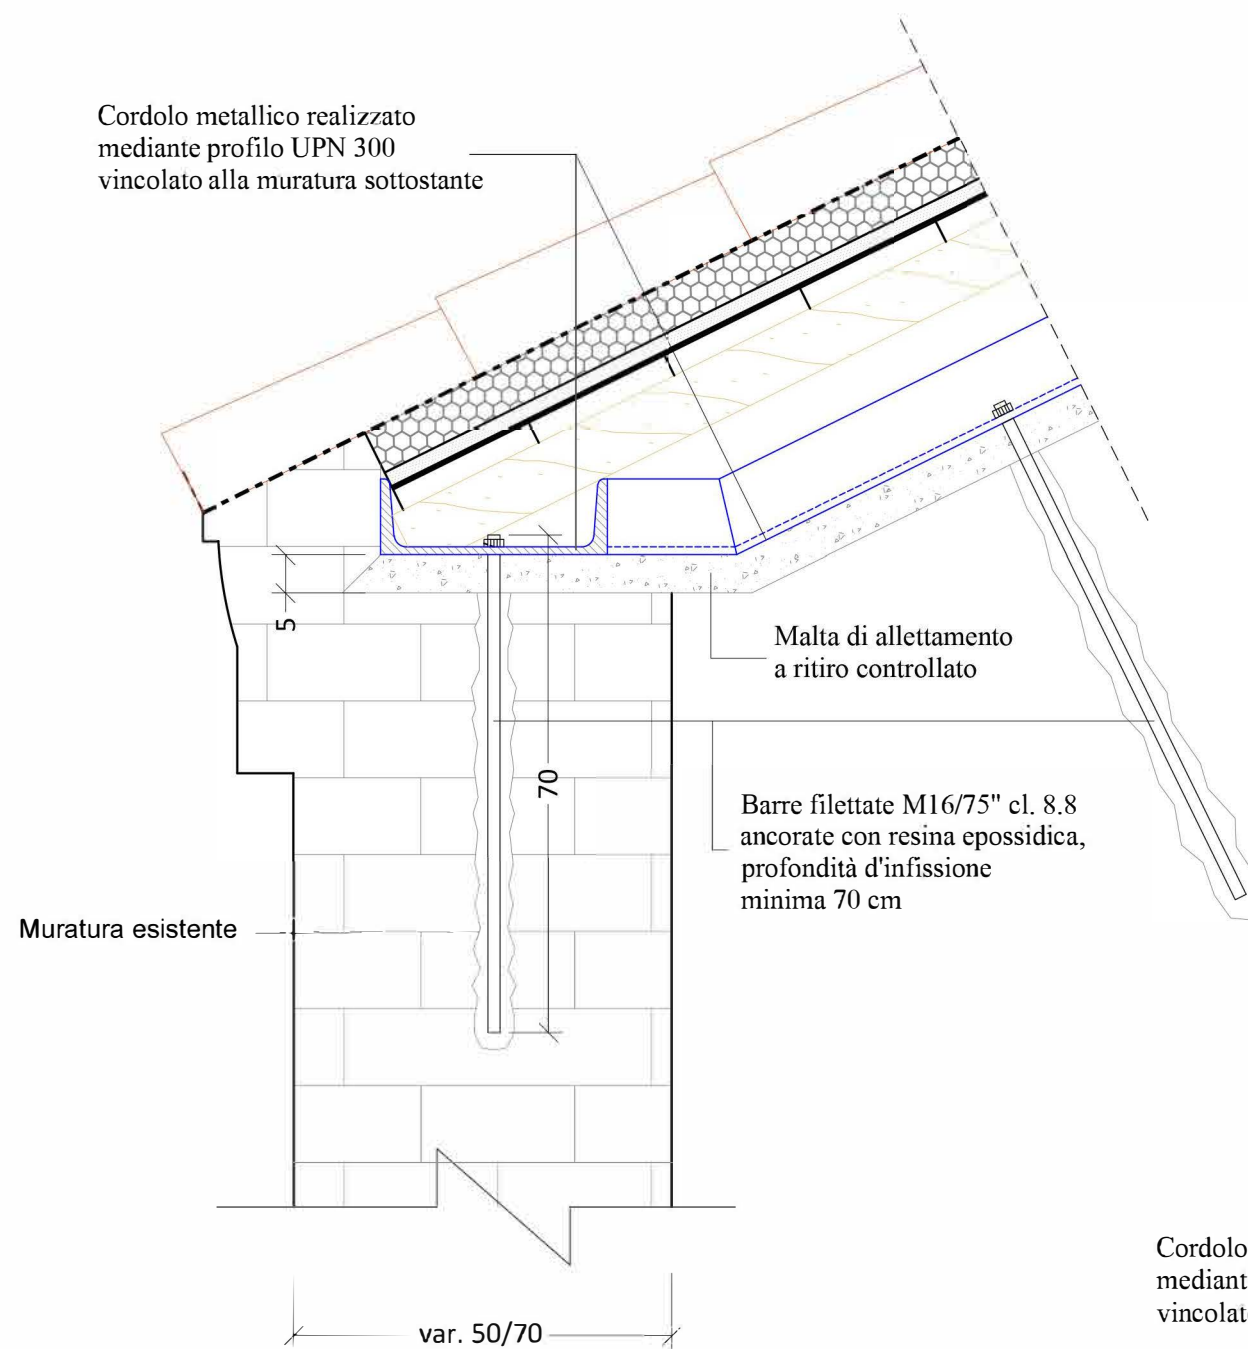


PARTICOLARE C
SCALA 1:10

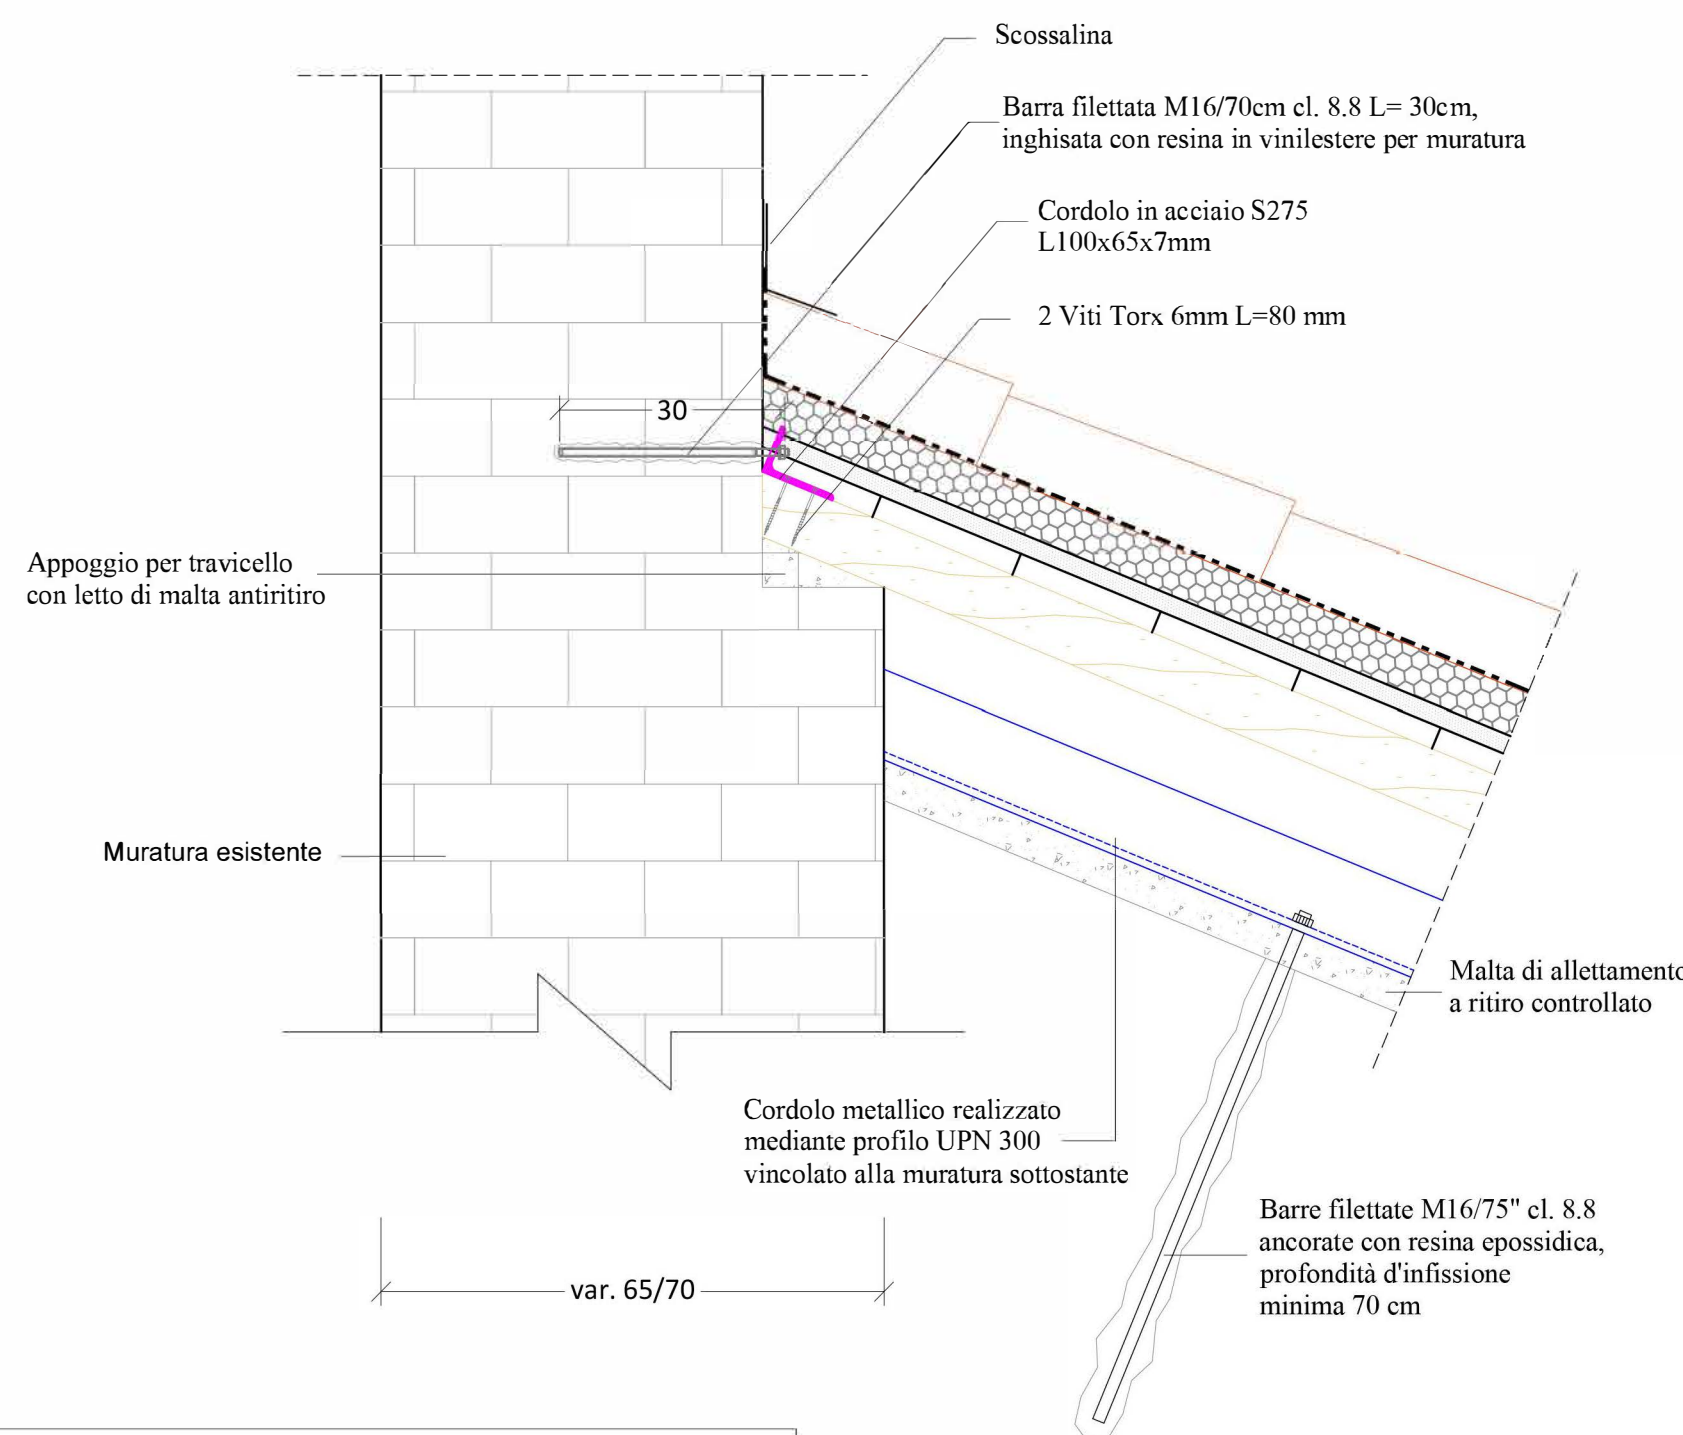


PIANTA ARCHITETTONICA

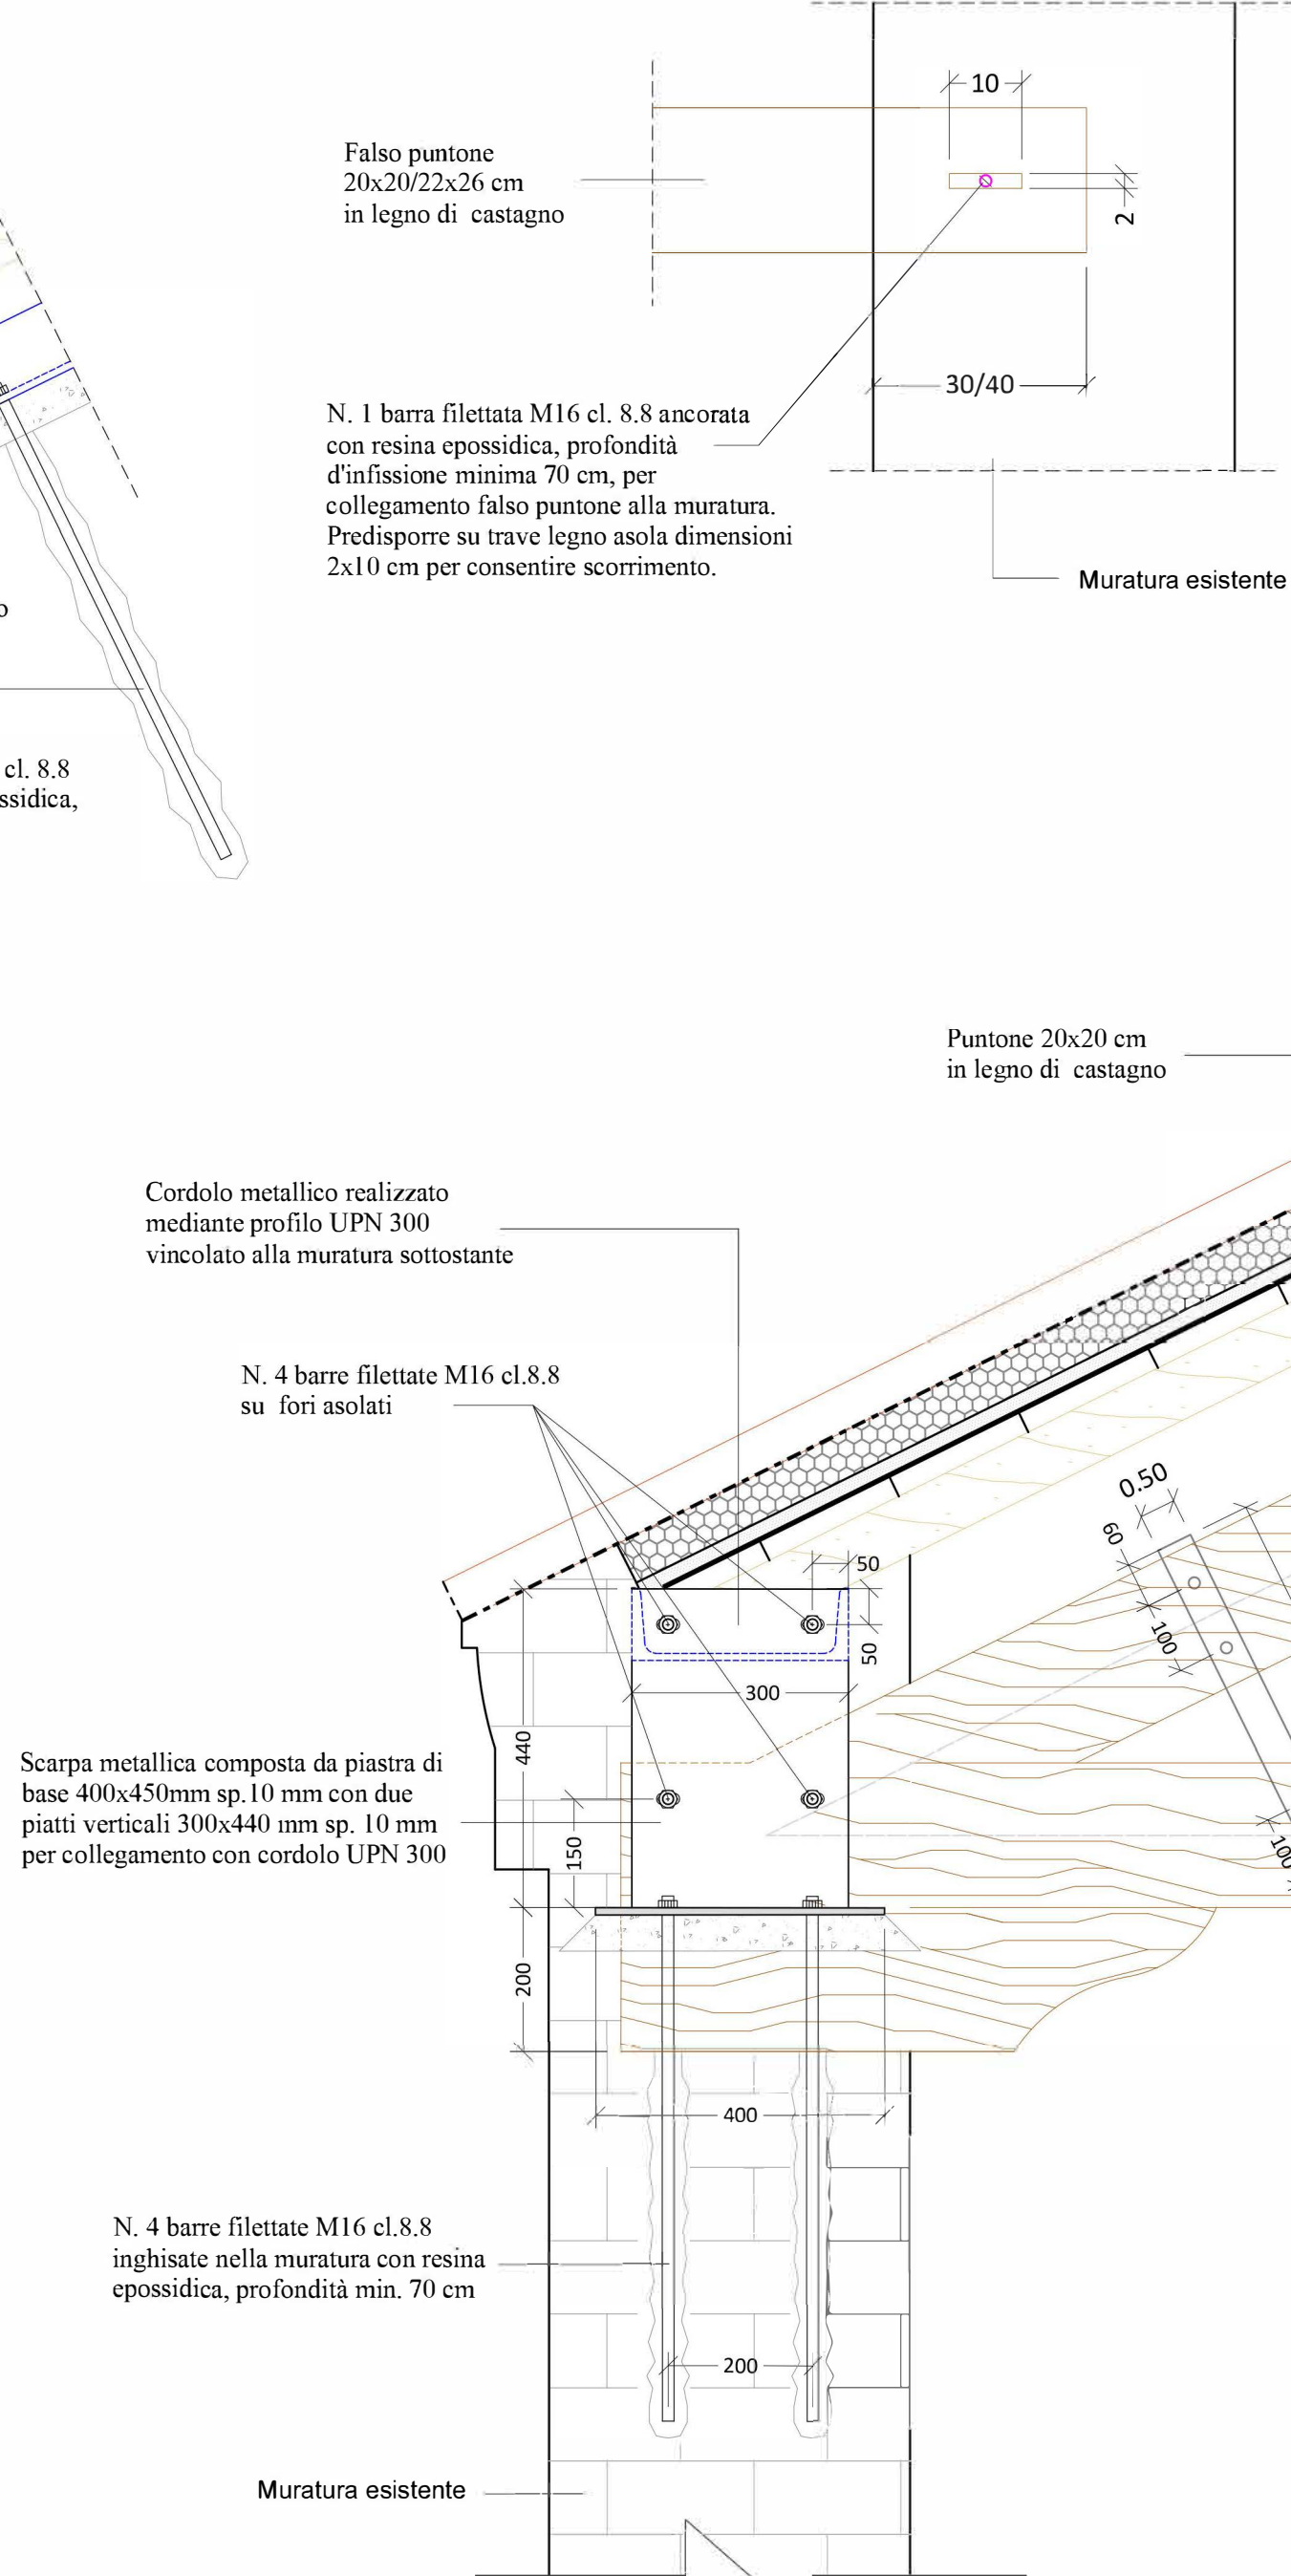

PARTICOLARE
SCALA 1:10

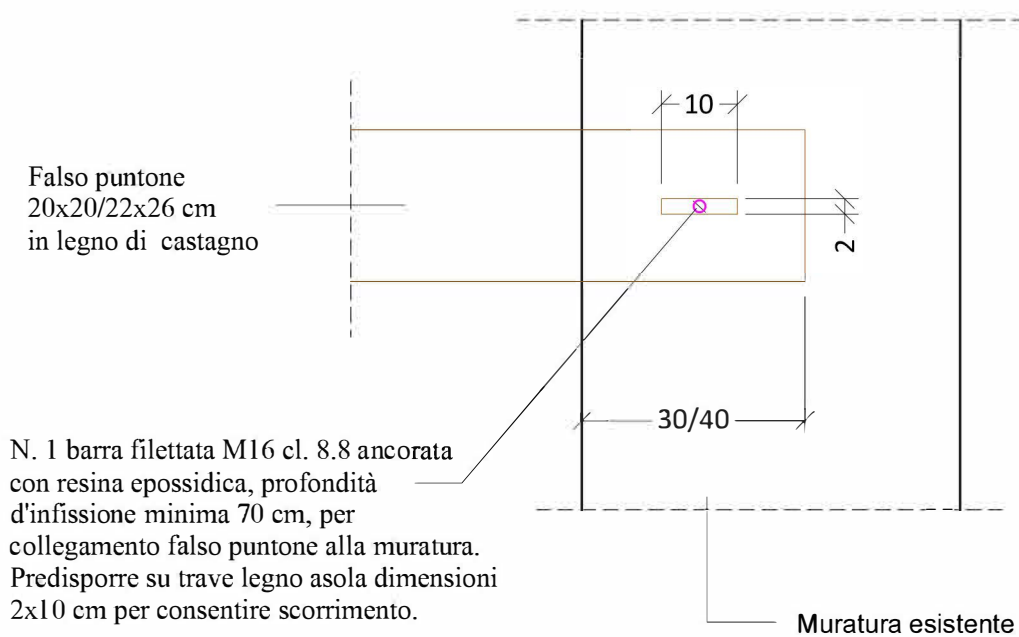

PARTICOLARI N.1
NODI CAPRIATA
SCALA 1:10

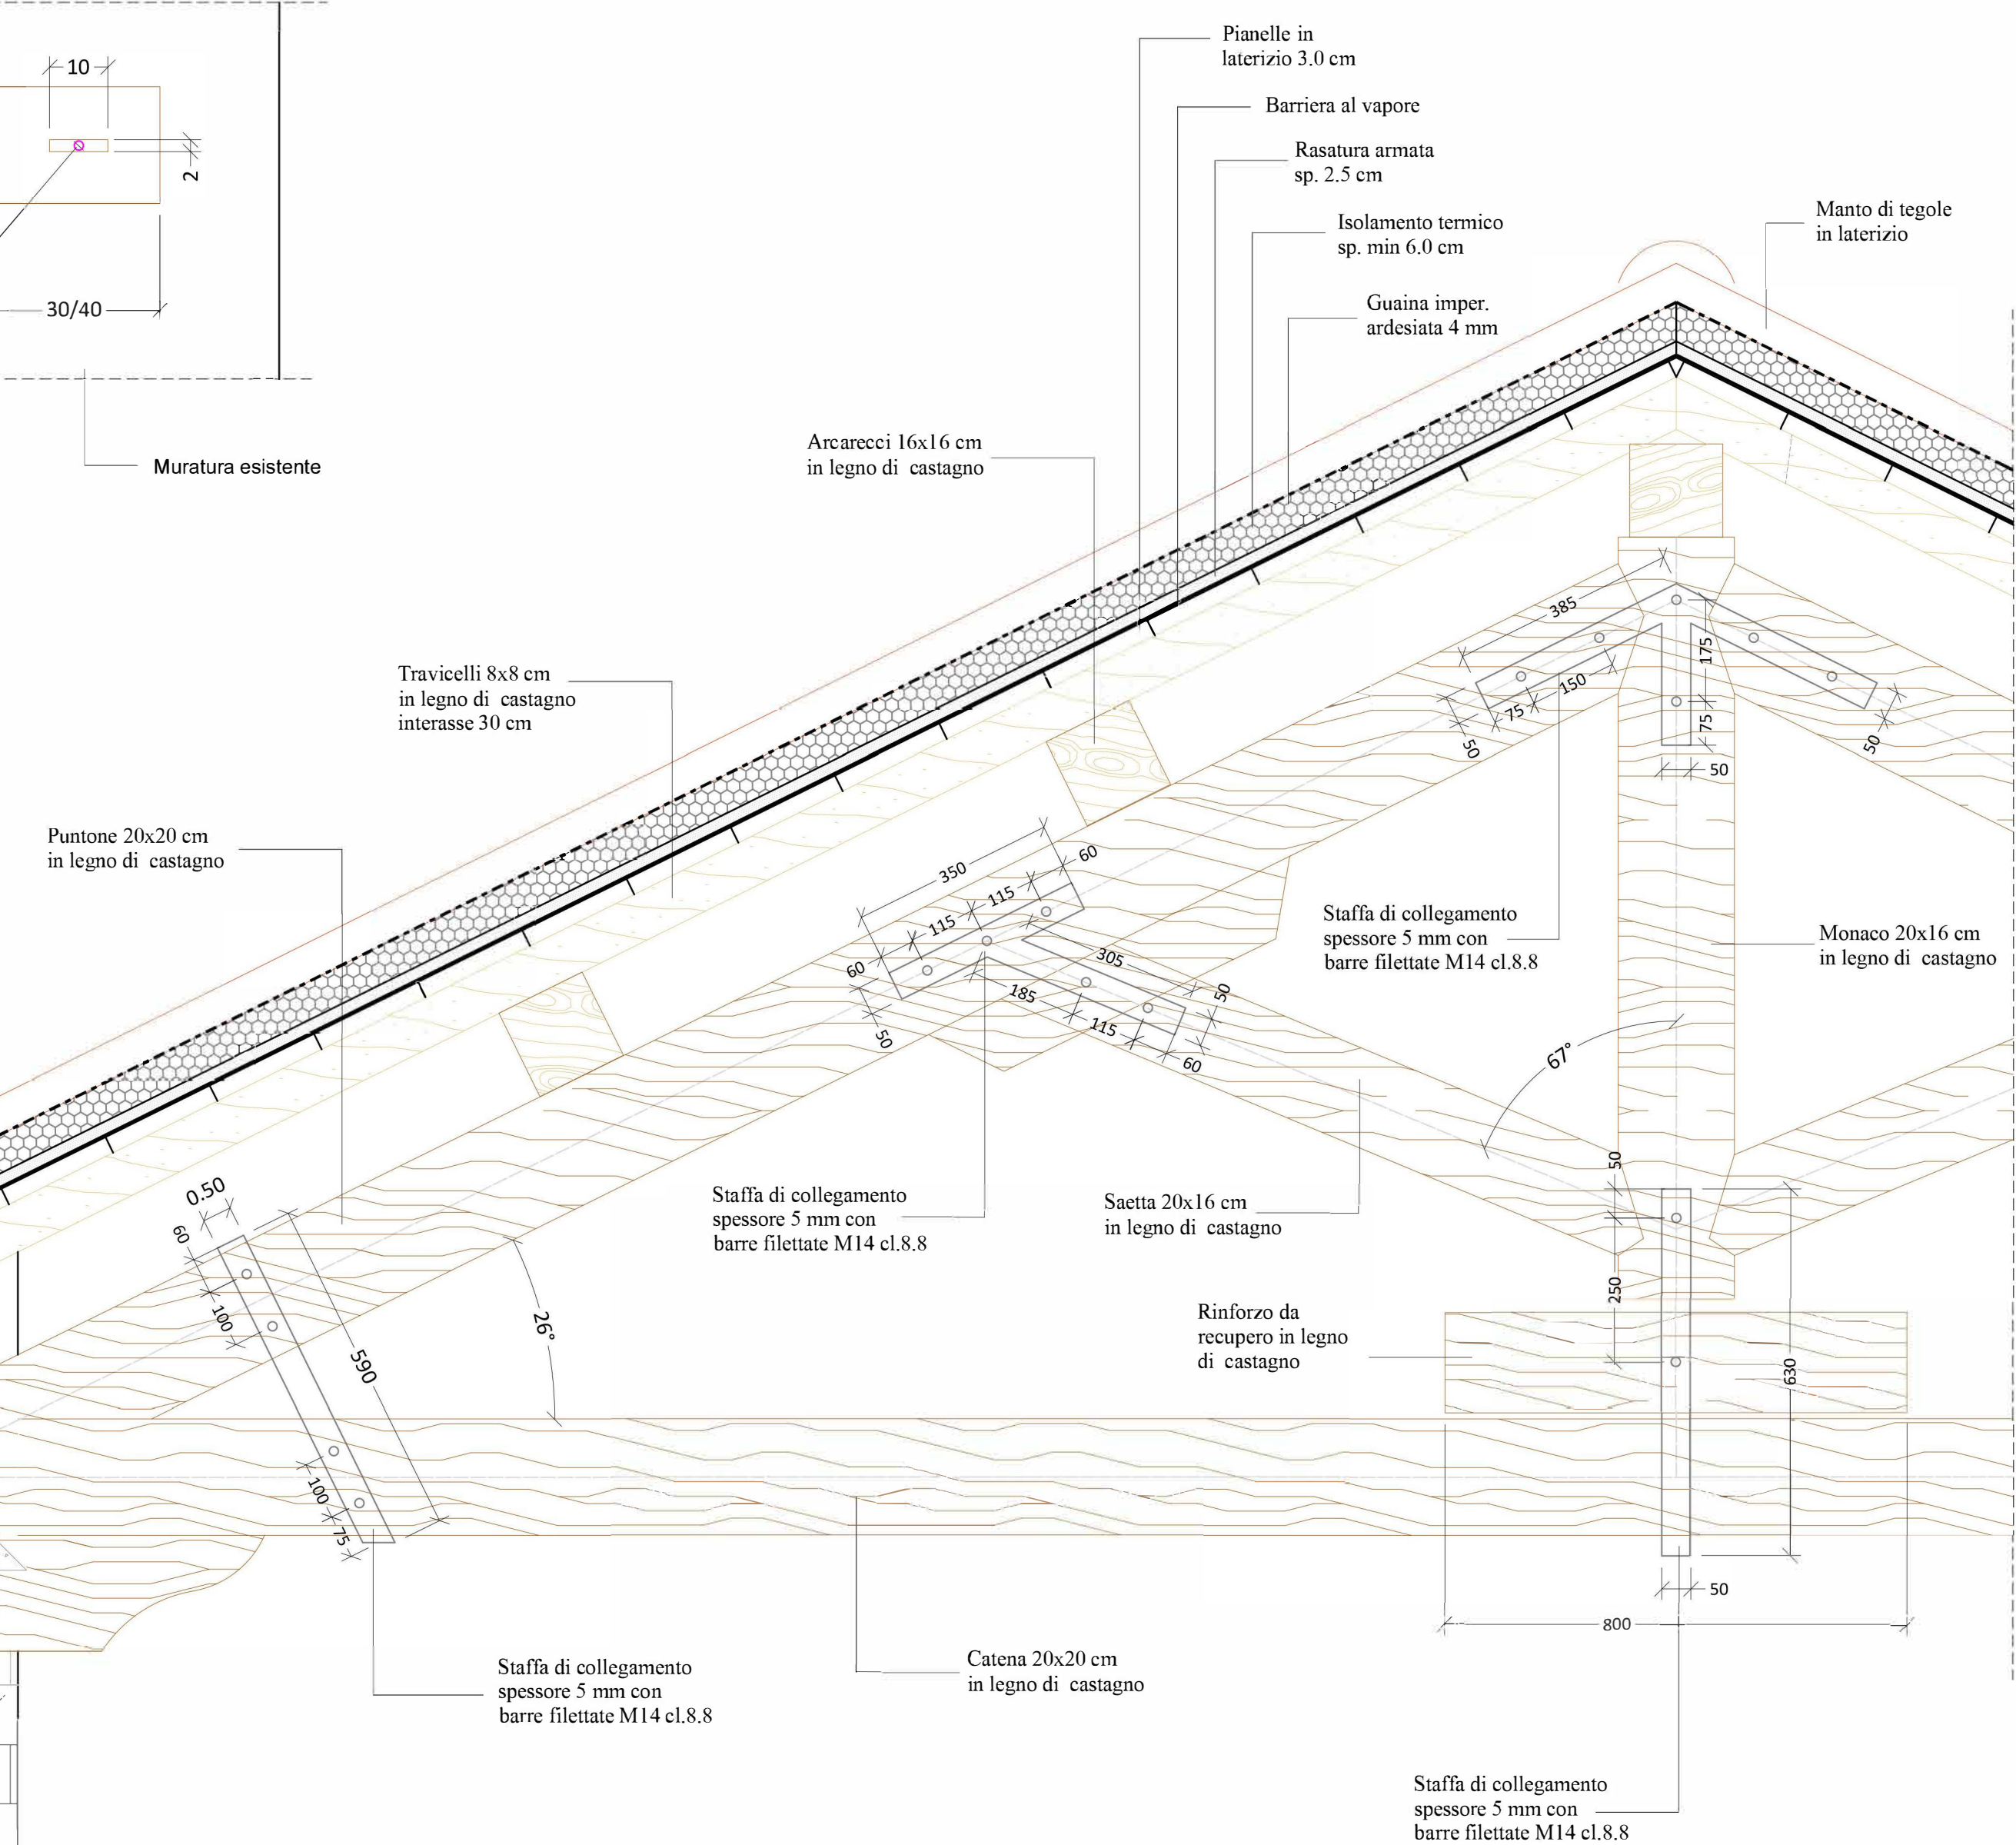

PARTICOLARI N. 2
APPOGGIO CAPRIATA
SCALA 1:10

